


1 (AP-12)

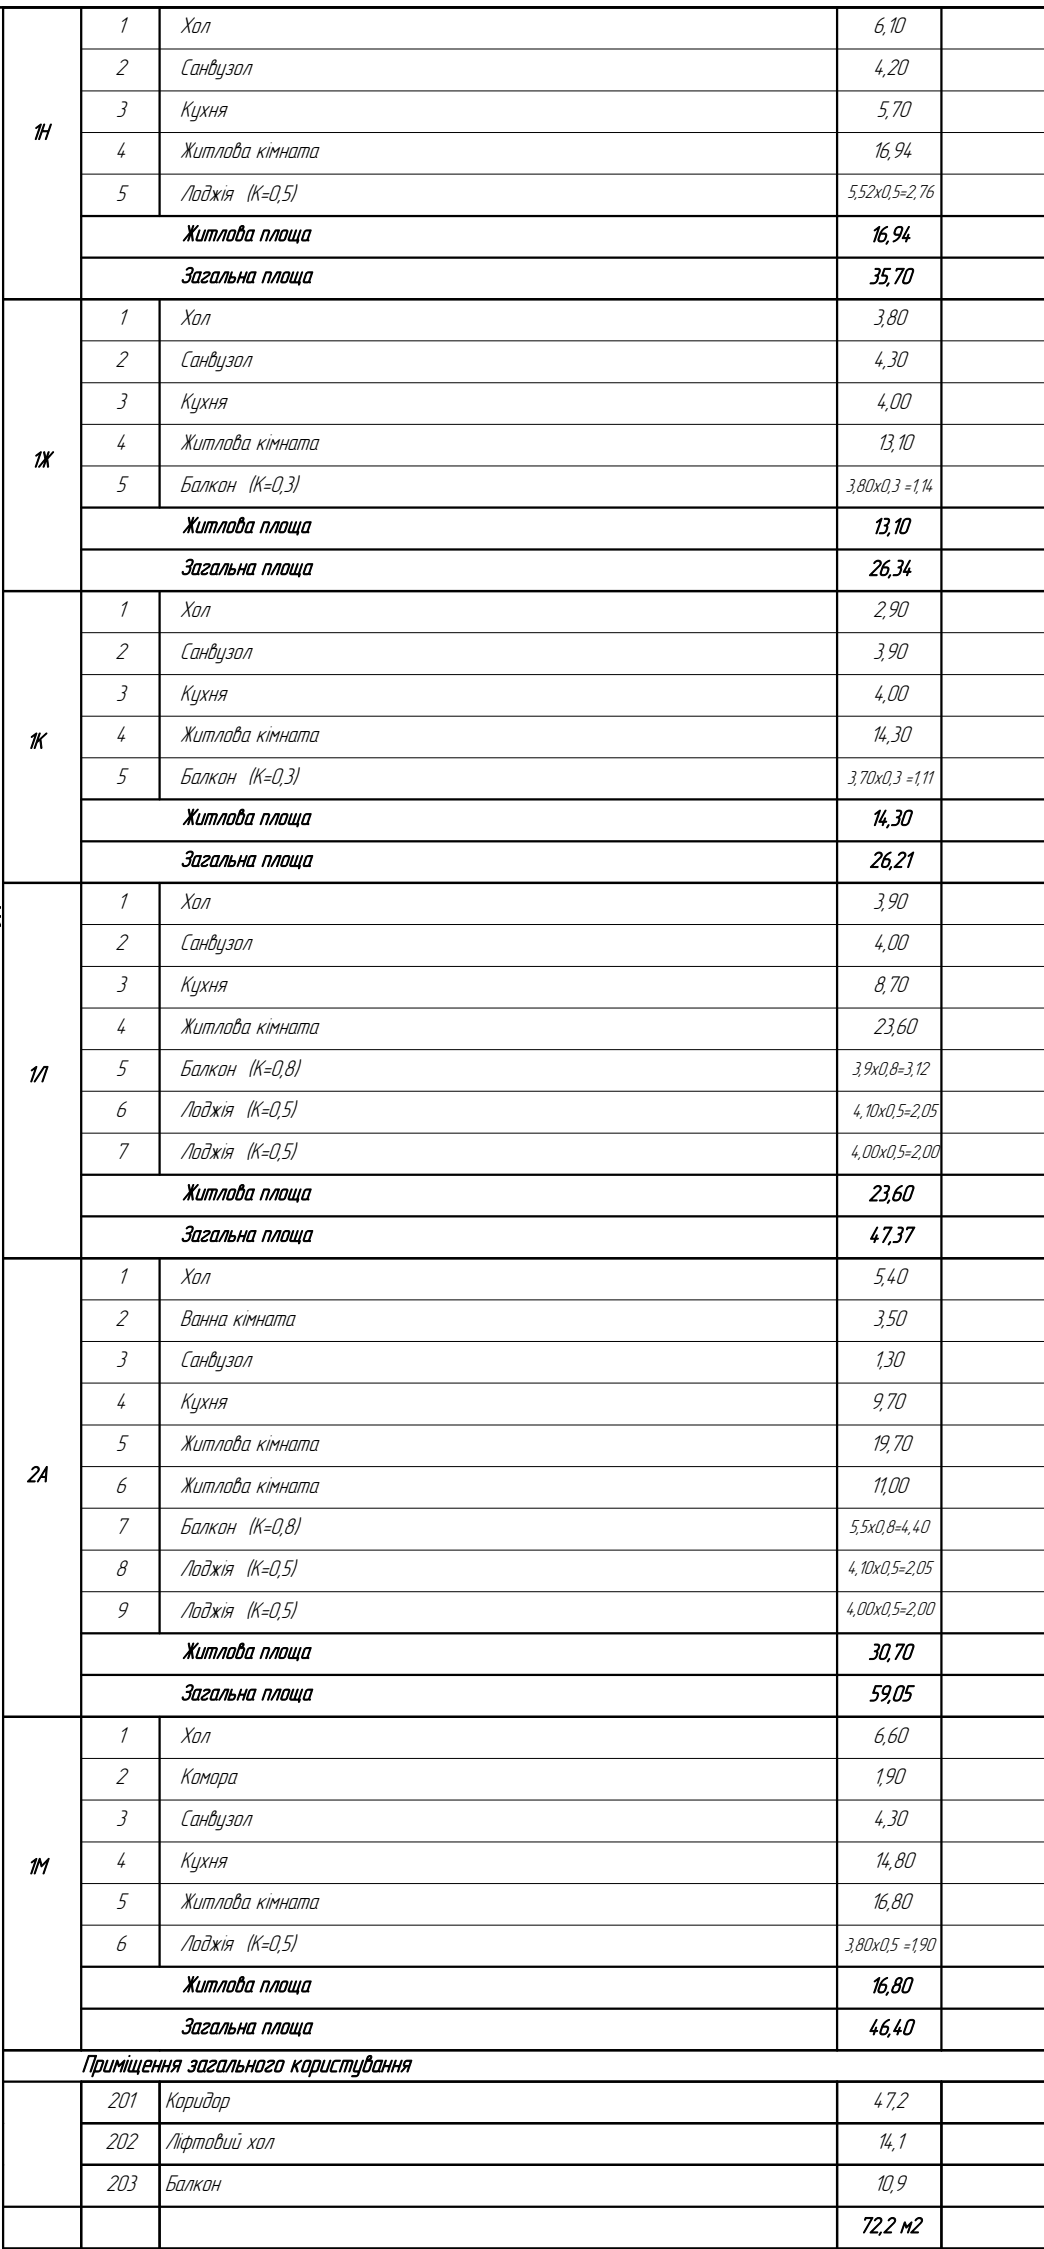

1. Даний аркуш розглядати разом з аркушем АР-1
2. Специфікацію та відомість перемичок див. аркуш АР-22.
3. Специфікацію та схеми заповнення віконних, дверних та вітражних прорізів див. аркуші АР-19, 20.
4. У всіх вікнах виконати шпильові протидверняння.
5. Двері постачаються укомплектовані приладами зачинення: ручками, ушійнювачами і т.д.
6. Перед замовленням віконних та дверних блоків розміри прорізів уточнити по місцю.
7. Улаштування покриття підлоги виконувати після прокладання усіх інженерних комунікацій.
8. Улаштування стін виконувати після монтажу електротехнічних комунікацій.

						АР				
						Житловий будинок на вул. Добродітній 1 (мікрорайон Жуляни) у Солом'янському районі м. Києва				
Зм	Кільк	Арк	№обл	Підпис	Дата	Секція №1		Стадія	Аркуш	Аркушів
Директор ГАП	Патрушев Харитонов							Р	..5	
						План маркування поверху (2-9) М 1:100		ОК«ЖБК «ЖУЛЯНИ»		

ИД. № 0012.