


Інв. №	Підпис і дата	Зам. інв. №			

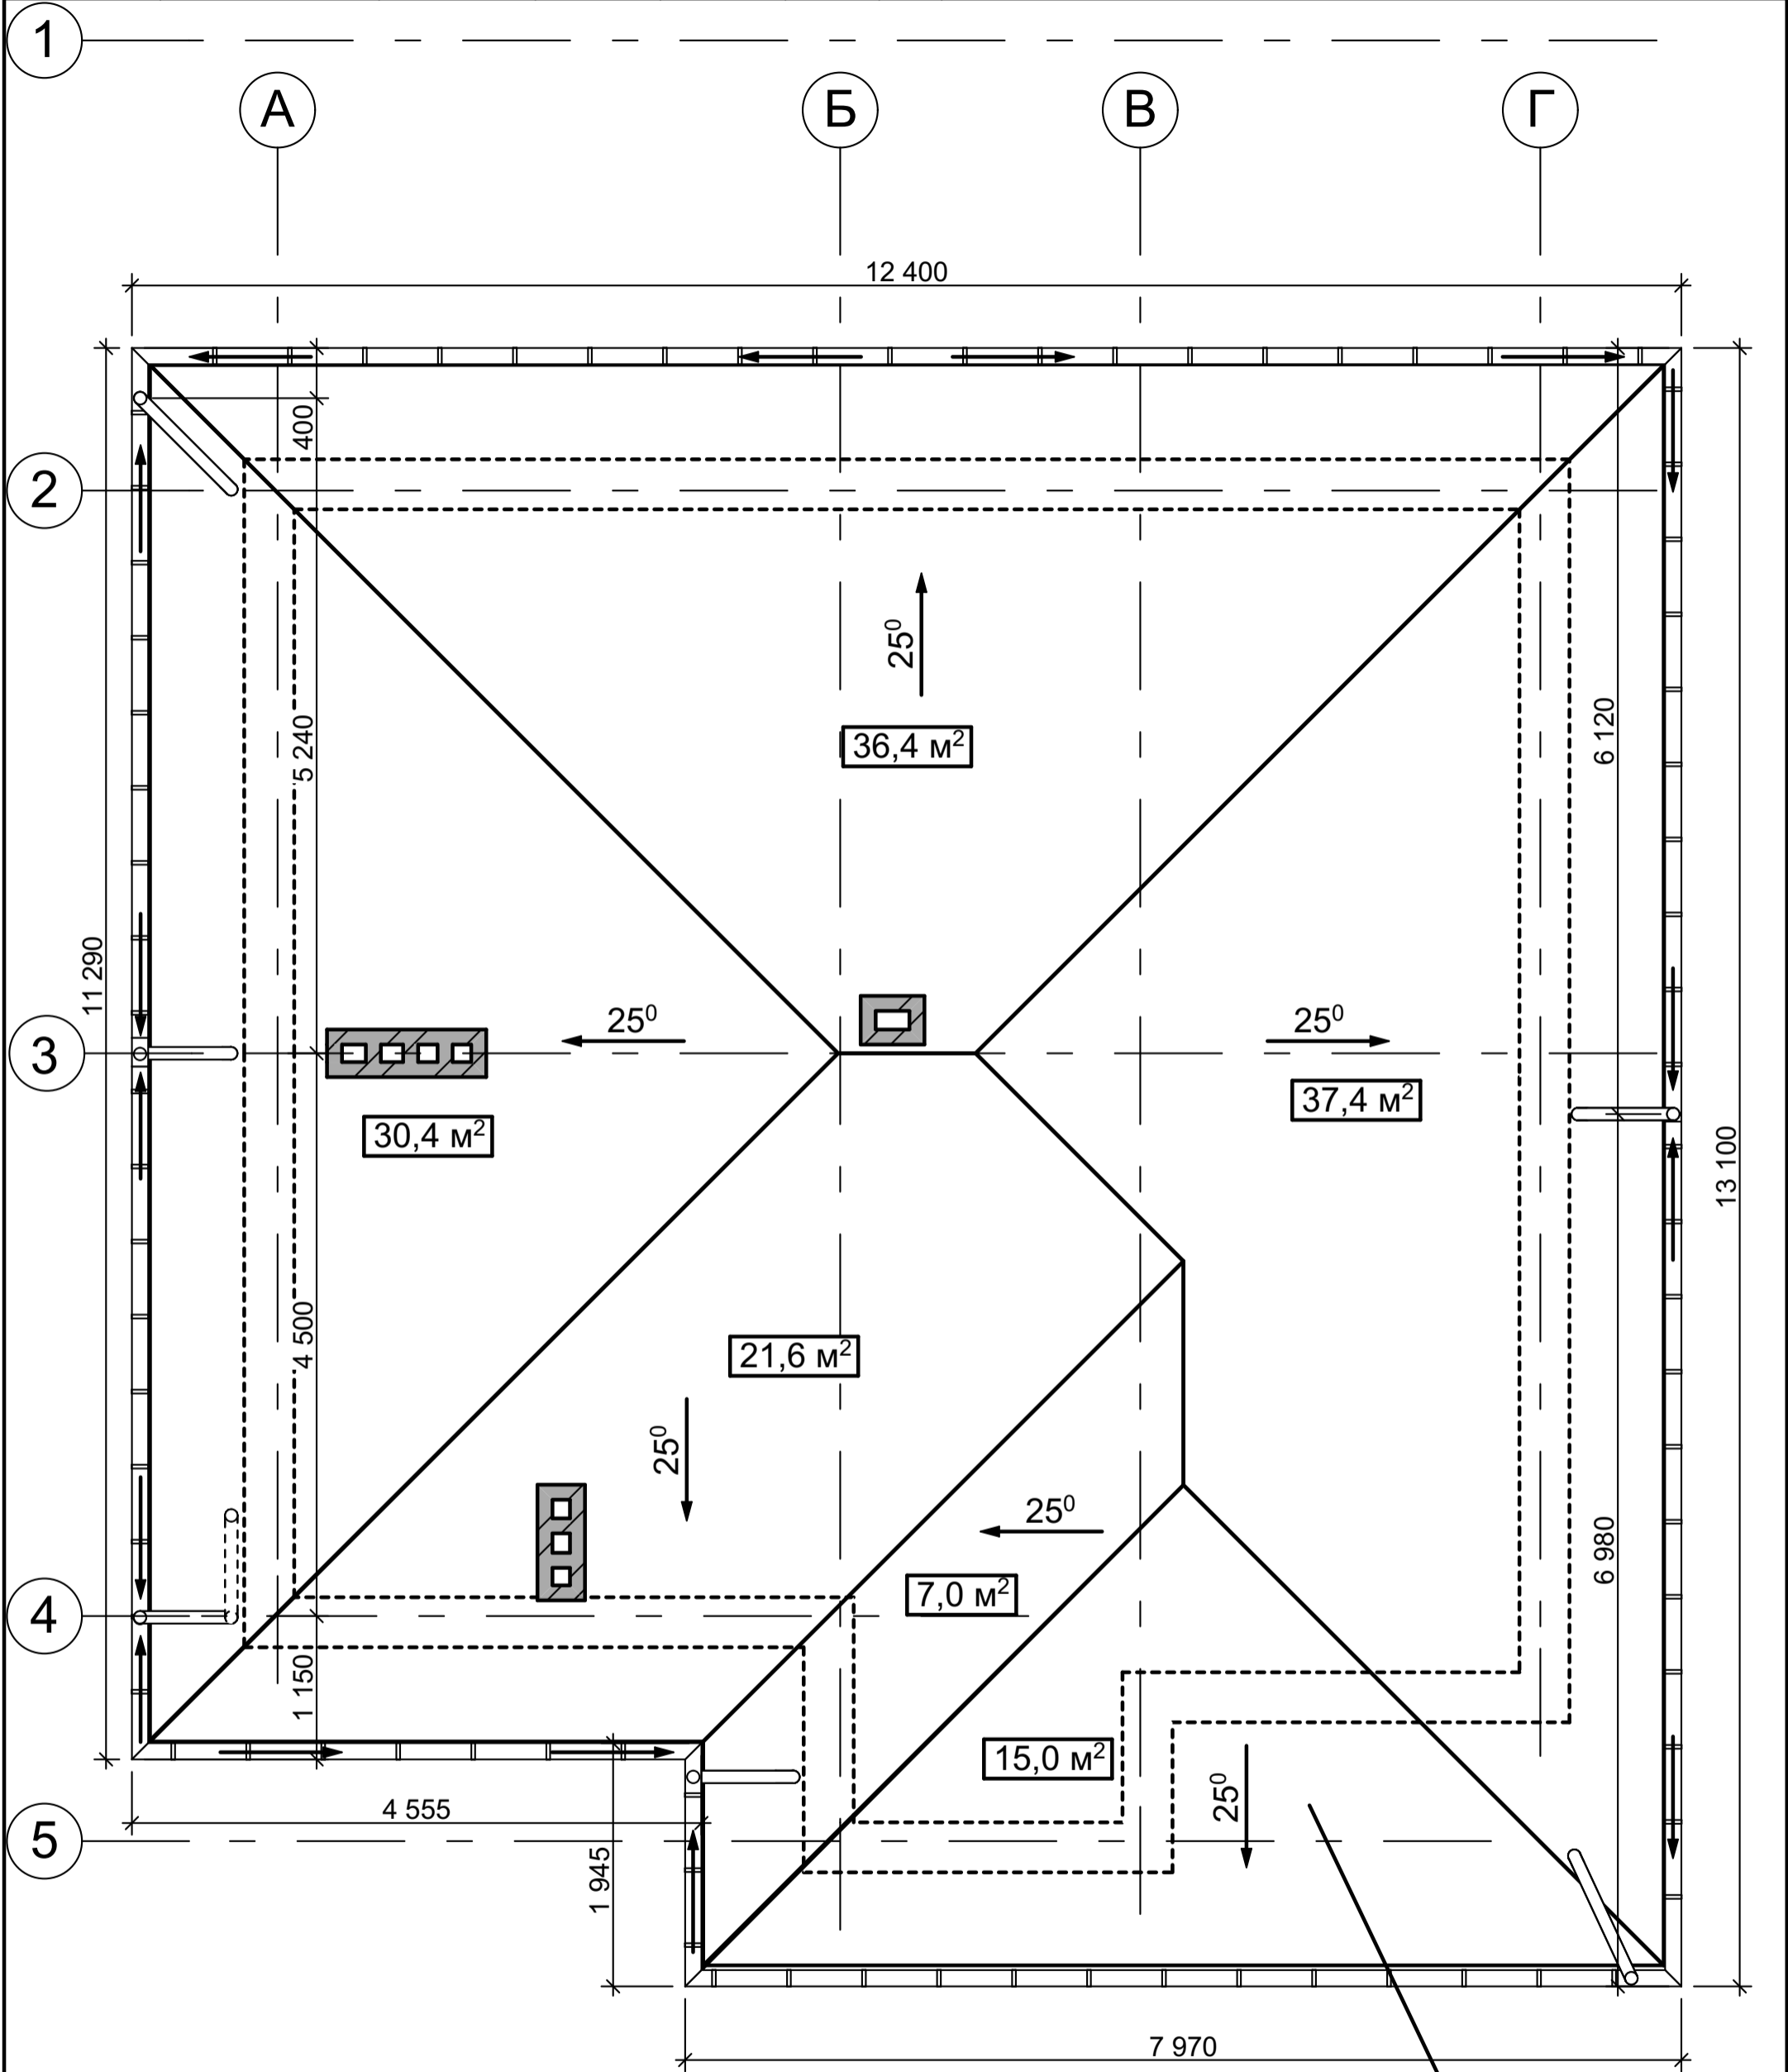

$S_{\text{софита}} = 40,9 \text{ m}^2$

						2014 - АБ			
Зм.	Кільк.	Арк.	Недок.	Підпис	Дата	Житловий будинок	Стадія	Аркуш	Аркушів
ГАП							Р	2	
Виконав							План розташування дощоприймальних воронкок, та ринв дашку над входом, та тераси 2-го поверху М 1:50		
Перевірив									
Н.контроль									