




074-ЄП



Господарські споруди, та крита стоянка  
для авто.

####

СТРОФ

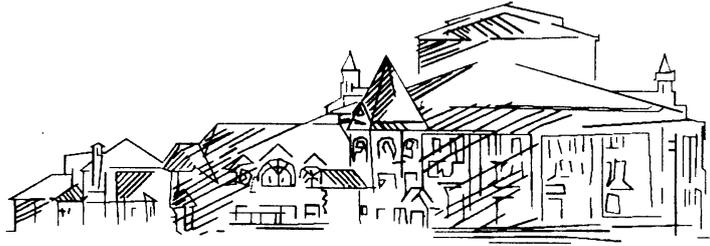

г. Харків 2018

*Проектна документація*

*Господарські споруди, та крипа стоянка  
для авто.*

074-ЄП



Технічні рішення, прийняті у ескізного проекту, відповідають вимогам екологічних, санітарно-гігієнічних, протипожежних та інших норм, діючих на теренах України, та забезпечують безпечну для життя та здоров'я людей експлуатацію об'єкта при дотриманні передбачених проектом заходів.

Архітектор Борисенко С.Е. АА 001914



МІНІСТЕРСТВО РЕГІОНАЛЬНОГО РОЗВИТКУ, БУДІВНИЦТВА  
ТА ЖИТЛОВО-КОМУНАЛЬНОГО ГОСПОДАРСТВА УКРАЇНИ  
АТЕСТАЦІЙНА АРХІТЕКТУРНО-БУДІВЕЛЬНА КОМІСІЯ

Серія АА

№ 001914

**КВАЛІФІКАЦІЙНИЙ СЕРТИФІКАТ**  
відповідального виконавця окремих видів робіт (послуг),  
пов'язаних із створенням об'єкта архітектури

архітектор  
*(найвищою рівня професії)*

Виданий про те, що Борисенко Сергій Євгенович  
*(прізвище, ім'я, по батькові)*

пройшов(ла) професійну атестацію, що підтверджує його (її) відповідність кваліфікаційним вимогам у сфері діяльності, пов'язаної із створенням об'єктів архітектури, професійну спеціалізацію, необхідний рівень кваліфікації і знань.

Категорія: архітектор

Кваліфікаційний сертифікат видано згідно з рішенням Атестаційної архітектурно-будівельної комісії (далі – Комісія) від \_\_\_\_\_ № \_\_\_\_\_  
(рішенням відповідної \_\_\_\_\_ секції Комісії  
від 15.10.2013 № 9-13 \_\_\_\_\_, затвердженим президією  
Комісії 15.10.2013 № 24-А \_\_\_\_\_).

Зареєстрований у реєстрі атестованих осіб \_\_\_\_\_ 15 жовтня 2013 року  
за № 1914 \_\_\_\_\_.

Роботи (послуги), пов'язані із створенням об'єктів архітектури, спроможність виконання яких визначено кваліфікаційним сертифікатом: \_\_\_\_\_

Архітектурне об'ємне проектування

Дата видачі 24 жовтня 2013 року


Голова (заступник голови) Атестаційної  
архітектурно-будівельної комісії

Чижевський Олександр Павлович  
*(прізвище, ім'я, по батькові)*



Изм.	Кол.уч	Лист	№Док	Подп.	Дата

Схема прив'язки та благоустрою

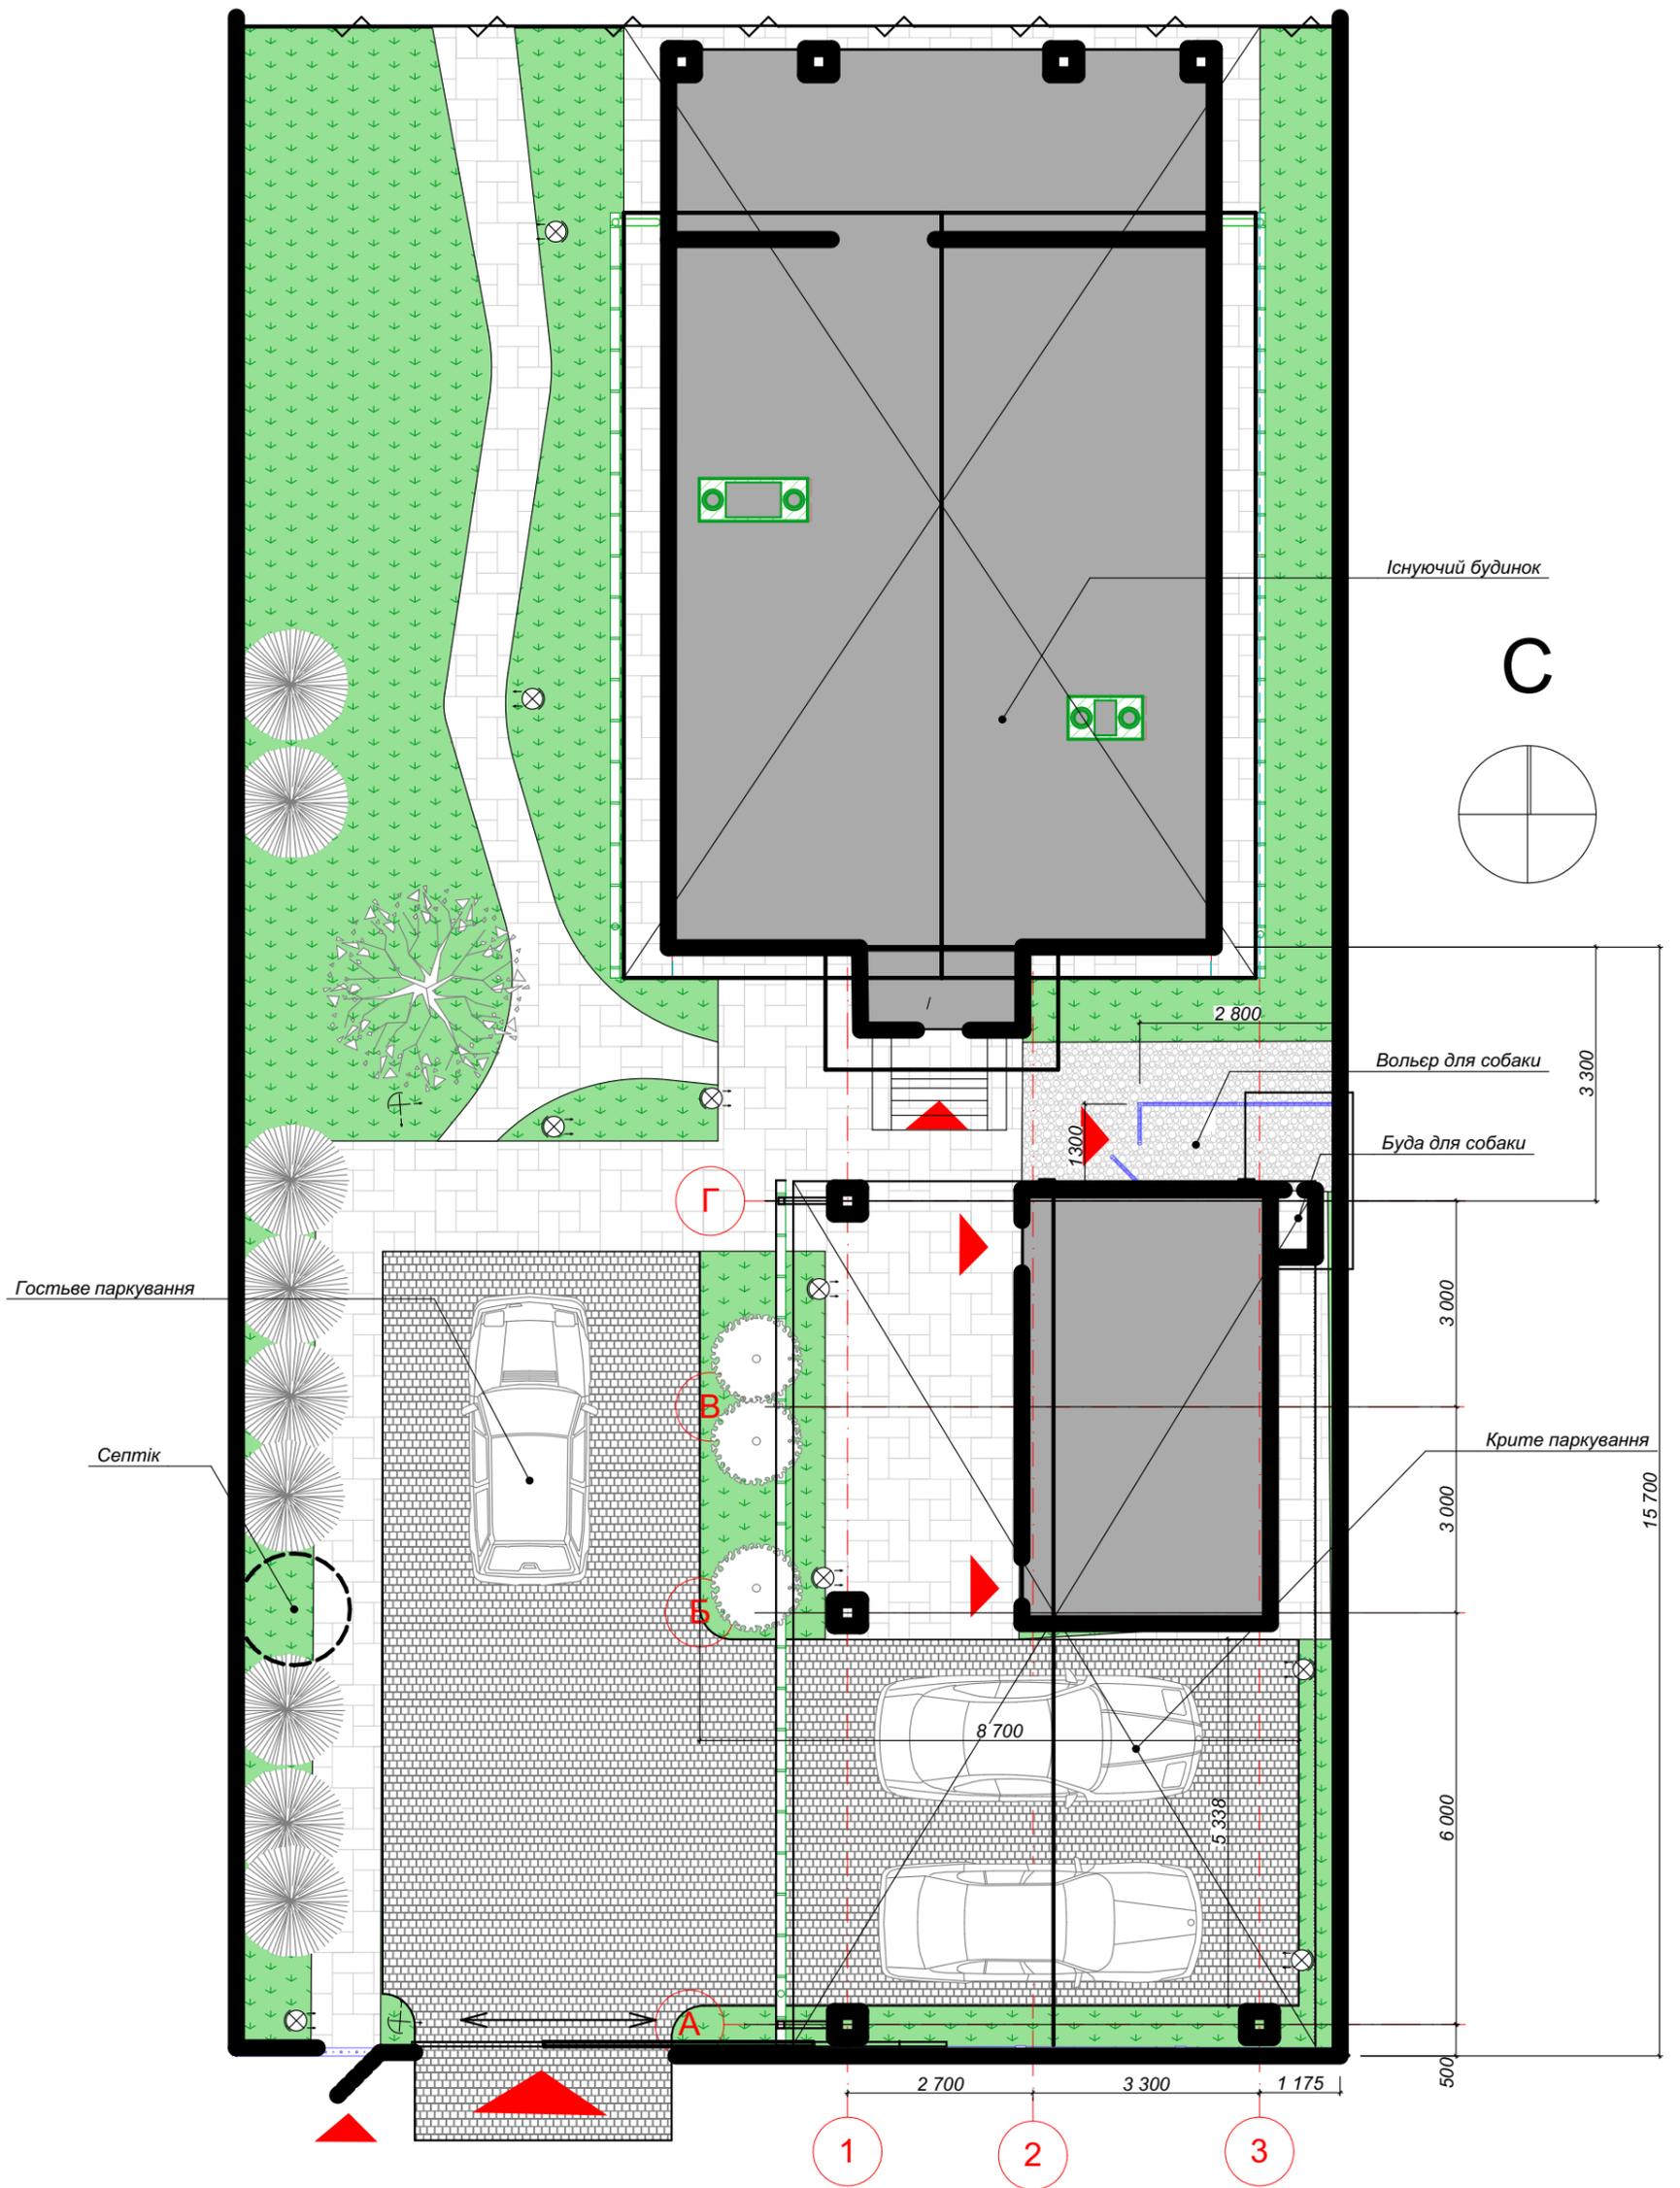


						074-01		
						Ділянка у с. Тарасівка		
Изм.	Кол.уч.	Лист	№Док.	Подп.	Дата	Господарські споруди, та крита стоянка для авто.		
						Стадия	Лист	Листов
						ЕП	01.4	
Схема горизонтальної прив'язки						п.п. СТРОФ		

Состав комплекта


Лист	Наименование	Примечание
01.2	Титульный лист	
01.3	Лист	
01.4	Схема горизонтальної прив'язки	
01.5	Загальні данні	
01.6	Фасади	
01.7	Специфікація до фасадів	
01.8	План котловану, та підосви фундаменту	
01.9	План фундаментів, та план погребу	
01.10	План перекриття погребу, та схема монолітних сходів	
01.11	План на відм 0.000	
01.12	План покрівлі	
01.13	Розрізи	
01.14	Каталог стін	
01.15	Стропільна система	
01.16	Стропільна система	
01.17	Стропільна система	
01.18	Стропільна система	
01.19	Каталог виробів	
01.20	Доповнення	
01.21	Доповнення	
01.22	Доповнення	

Ситуаційний план

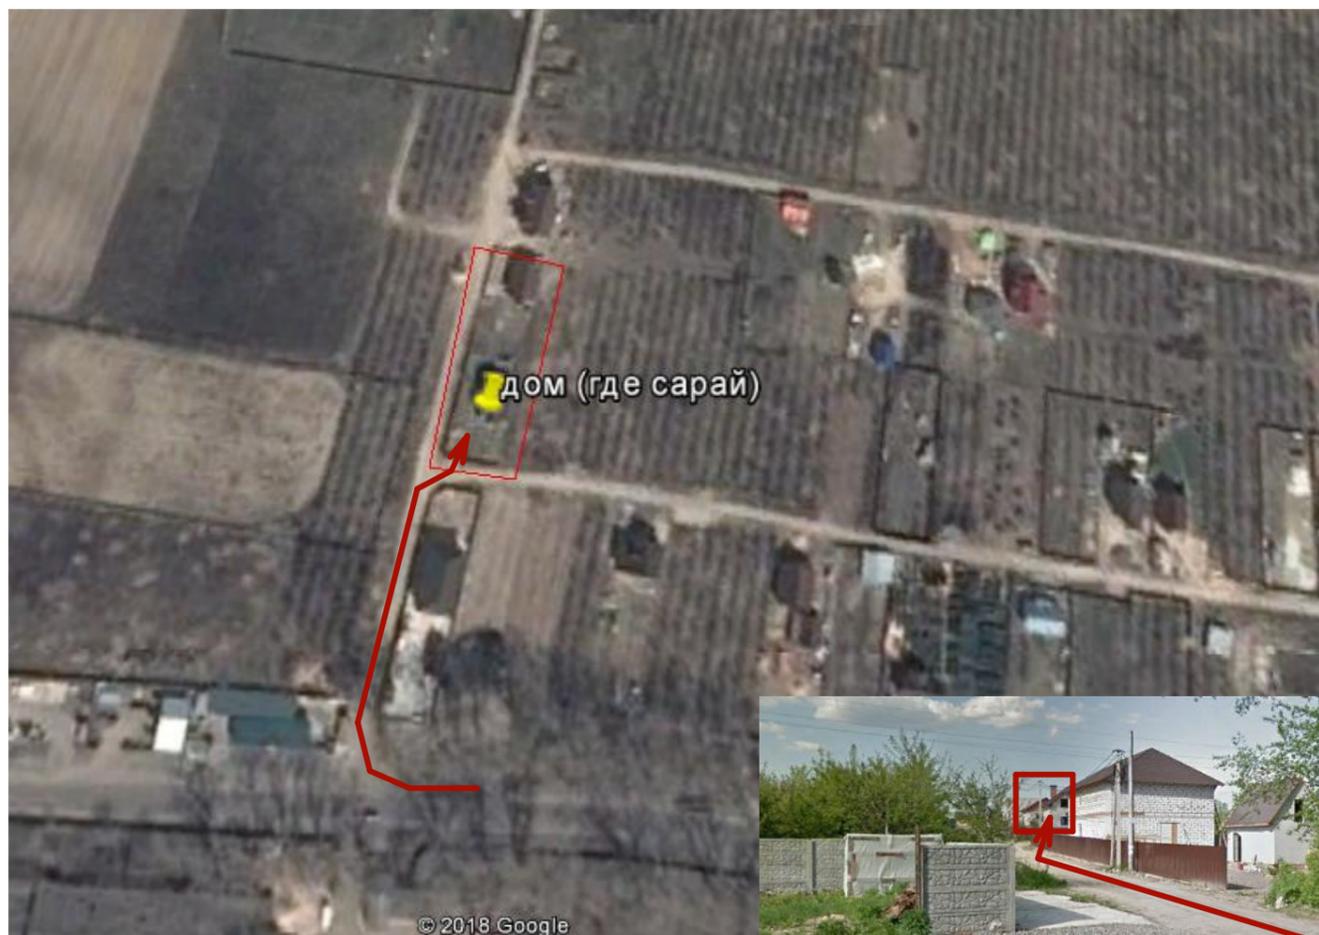


						074-01			
						Ділянка у с. Тарасівка			
Изм.	Кол.уч.	Лист	№Док.	Подп.	Дата	Господарські споруди, та крита стоянка для авто.	Стадия	Лист	Листов
							ЕП	01.5	
						Загальні данні	п.п. СТРОФ		


**Фасад в осях Г...А**

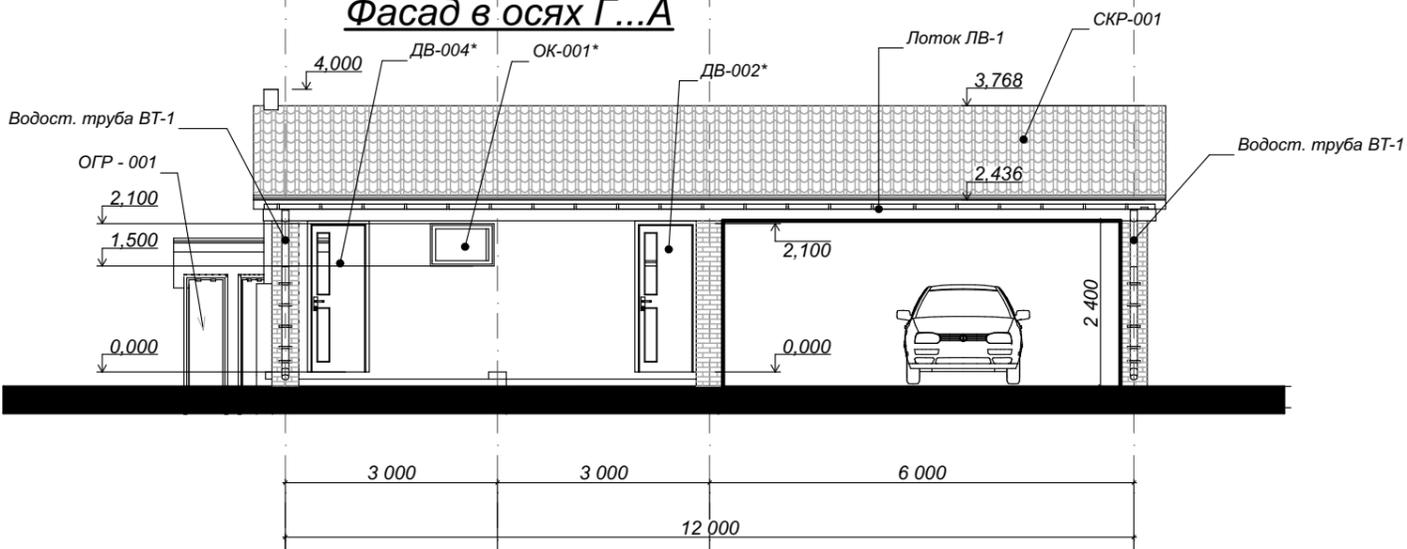


**Фасад в осях А...Г**

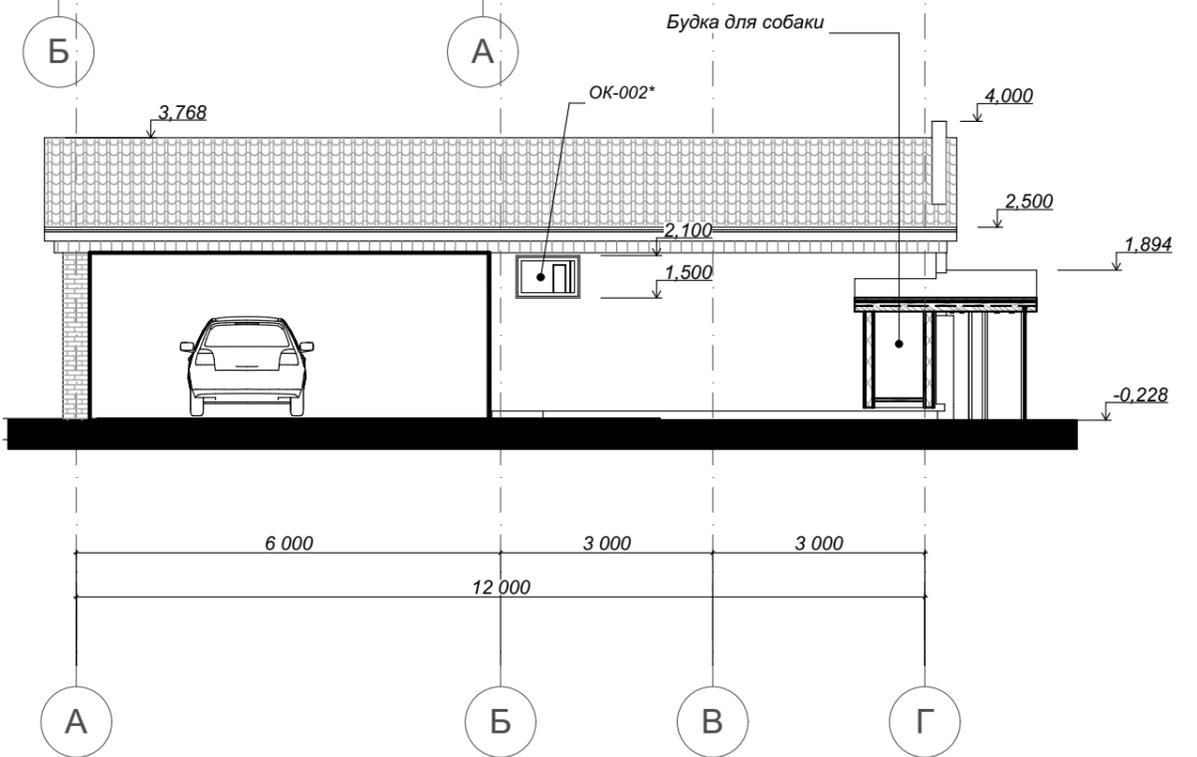

**Фасад в осях 3...1**

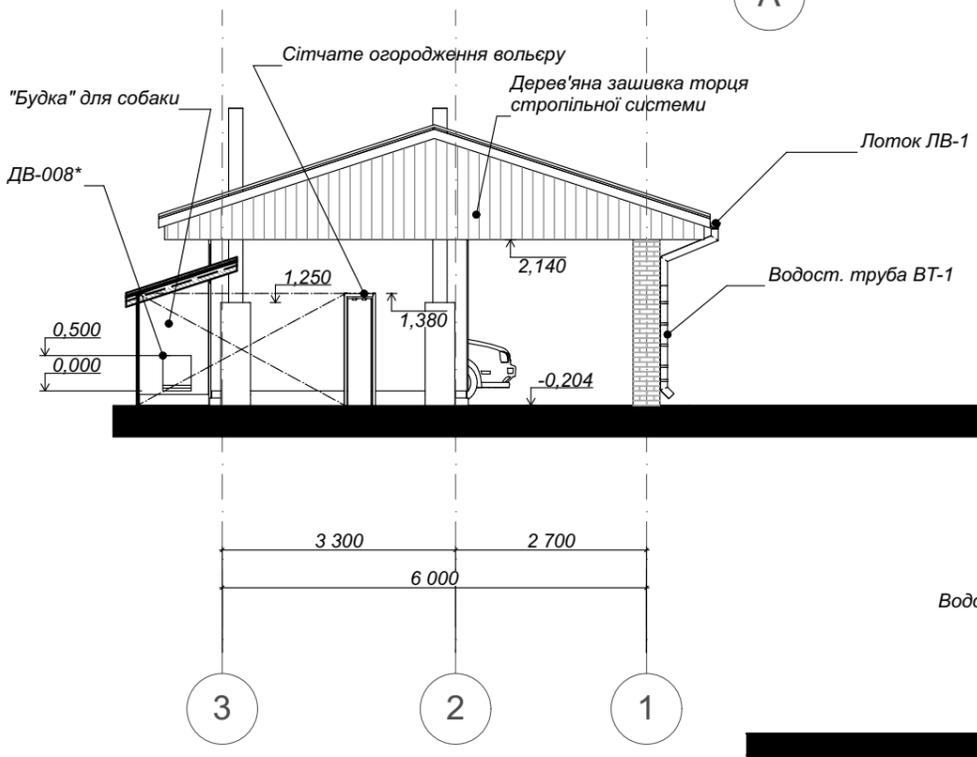

**Фасад в осях 3...1**

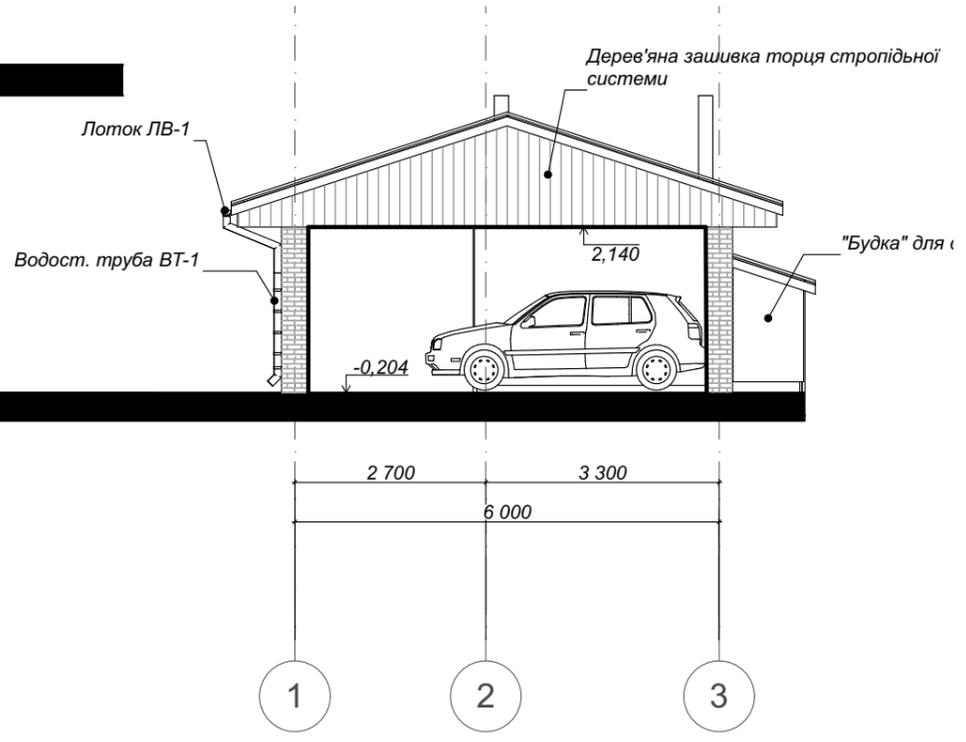


						074-01				
						Ділянка у с. Тарасівка				
Изм.	Кол.уч.	Лист	№Док.	Подп.	Дата	Господарські споруди, та крита стоянка для авто.		Стадия	Лист	Листов
								ЕП	01.6	
						Фасади		п.п. СТРОФ		

Каталог Дверей					
Полный ID Элемента	ДВ-002	ДВ-004	ДВ-006	ДВ-007	ДВ-008
Имя двери	Однопольн...	Однопольн...	Металличе...	Простой Пр...	Простой Пр...
Количество	1	1	1	1	1
В зону номер	---	---	2	4	---
Размер Ш x В	800x2 100	800x2 100	700x2 100	800x2 100	400x500
Ориентация	П	П	Л		
Высота порога двери	0	0	0	0	0
Высота перемычки двери	2 100	2 100	2 100	2 100	500
2D-символ					
Вид со Стороны, Противоположной Стороне Открывания					
Тип Заполнения Проема в Противопожарной Преграде	Не определ...				
Горючесть	Не определ...				
Коэффициент Сопротивления Теплопередаче	Не определ...				
Rw	55 дБ				
Lpw	55 дБ				
Пожарный Выход	<input type="checkbox"/>				
Противодымовая Защита	<input type="checkbox"/>				
Обеспечение Доступности для Маломобильных Групп	<input type="checkbox"/>				
Класс Защиты от Взлома	Не определ...				

Каталог Окон		
Полный ID Элемента	ОК-001	ОК-002
Имя окна	Окно 21	Окно 21
Количество	1	1
Номер зоны из	3	5
Размер Ш x В	900x600	900x600
Ориентация	П	П
Высота подоконника окна	1 500	1 500
Высота перемычки окна	2 100	2 100
2D-символ		
Вид со Стороны, Противоположной Стороне Открывания		
Тип Заполнения Проема в Противопожарной Преграде	Не определено	Не определено
Горючесть	Не определено	Не определено
Коэффициент Сопротивления Теплопередаче	Не определено	Не определено
Ra тран.	30 дБА	30 дБА

						074-01			
						Ділянка у с. Тарасівка			
Изм.	Коп.уч.	Лист	№Док.	Подп.	Дата	Господарські споруди, та крита стоянка для авто.	Стадия	Лист	Листов
							ЕП	01.7	
						Специфікація до фасадів	п.п. СТРОФ		


# План котлована и подошвы фундамента

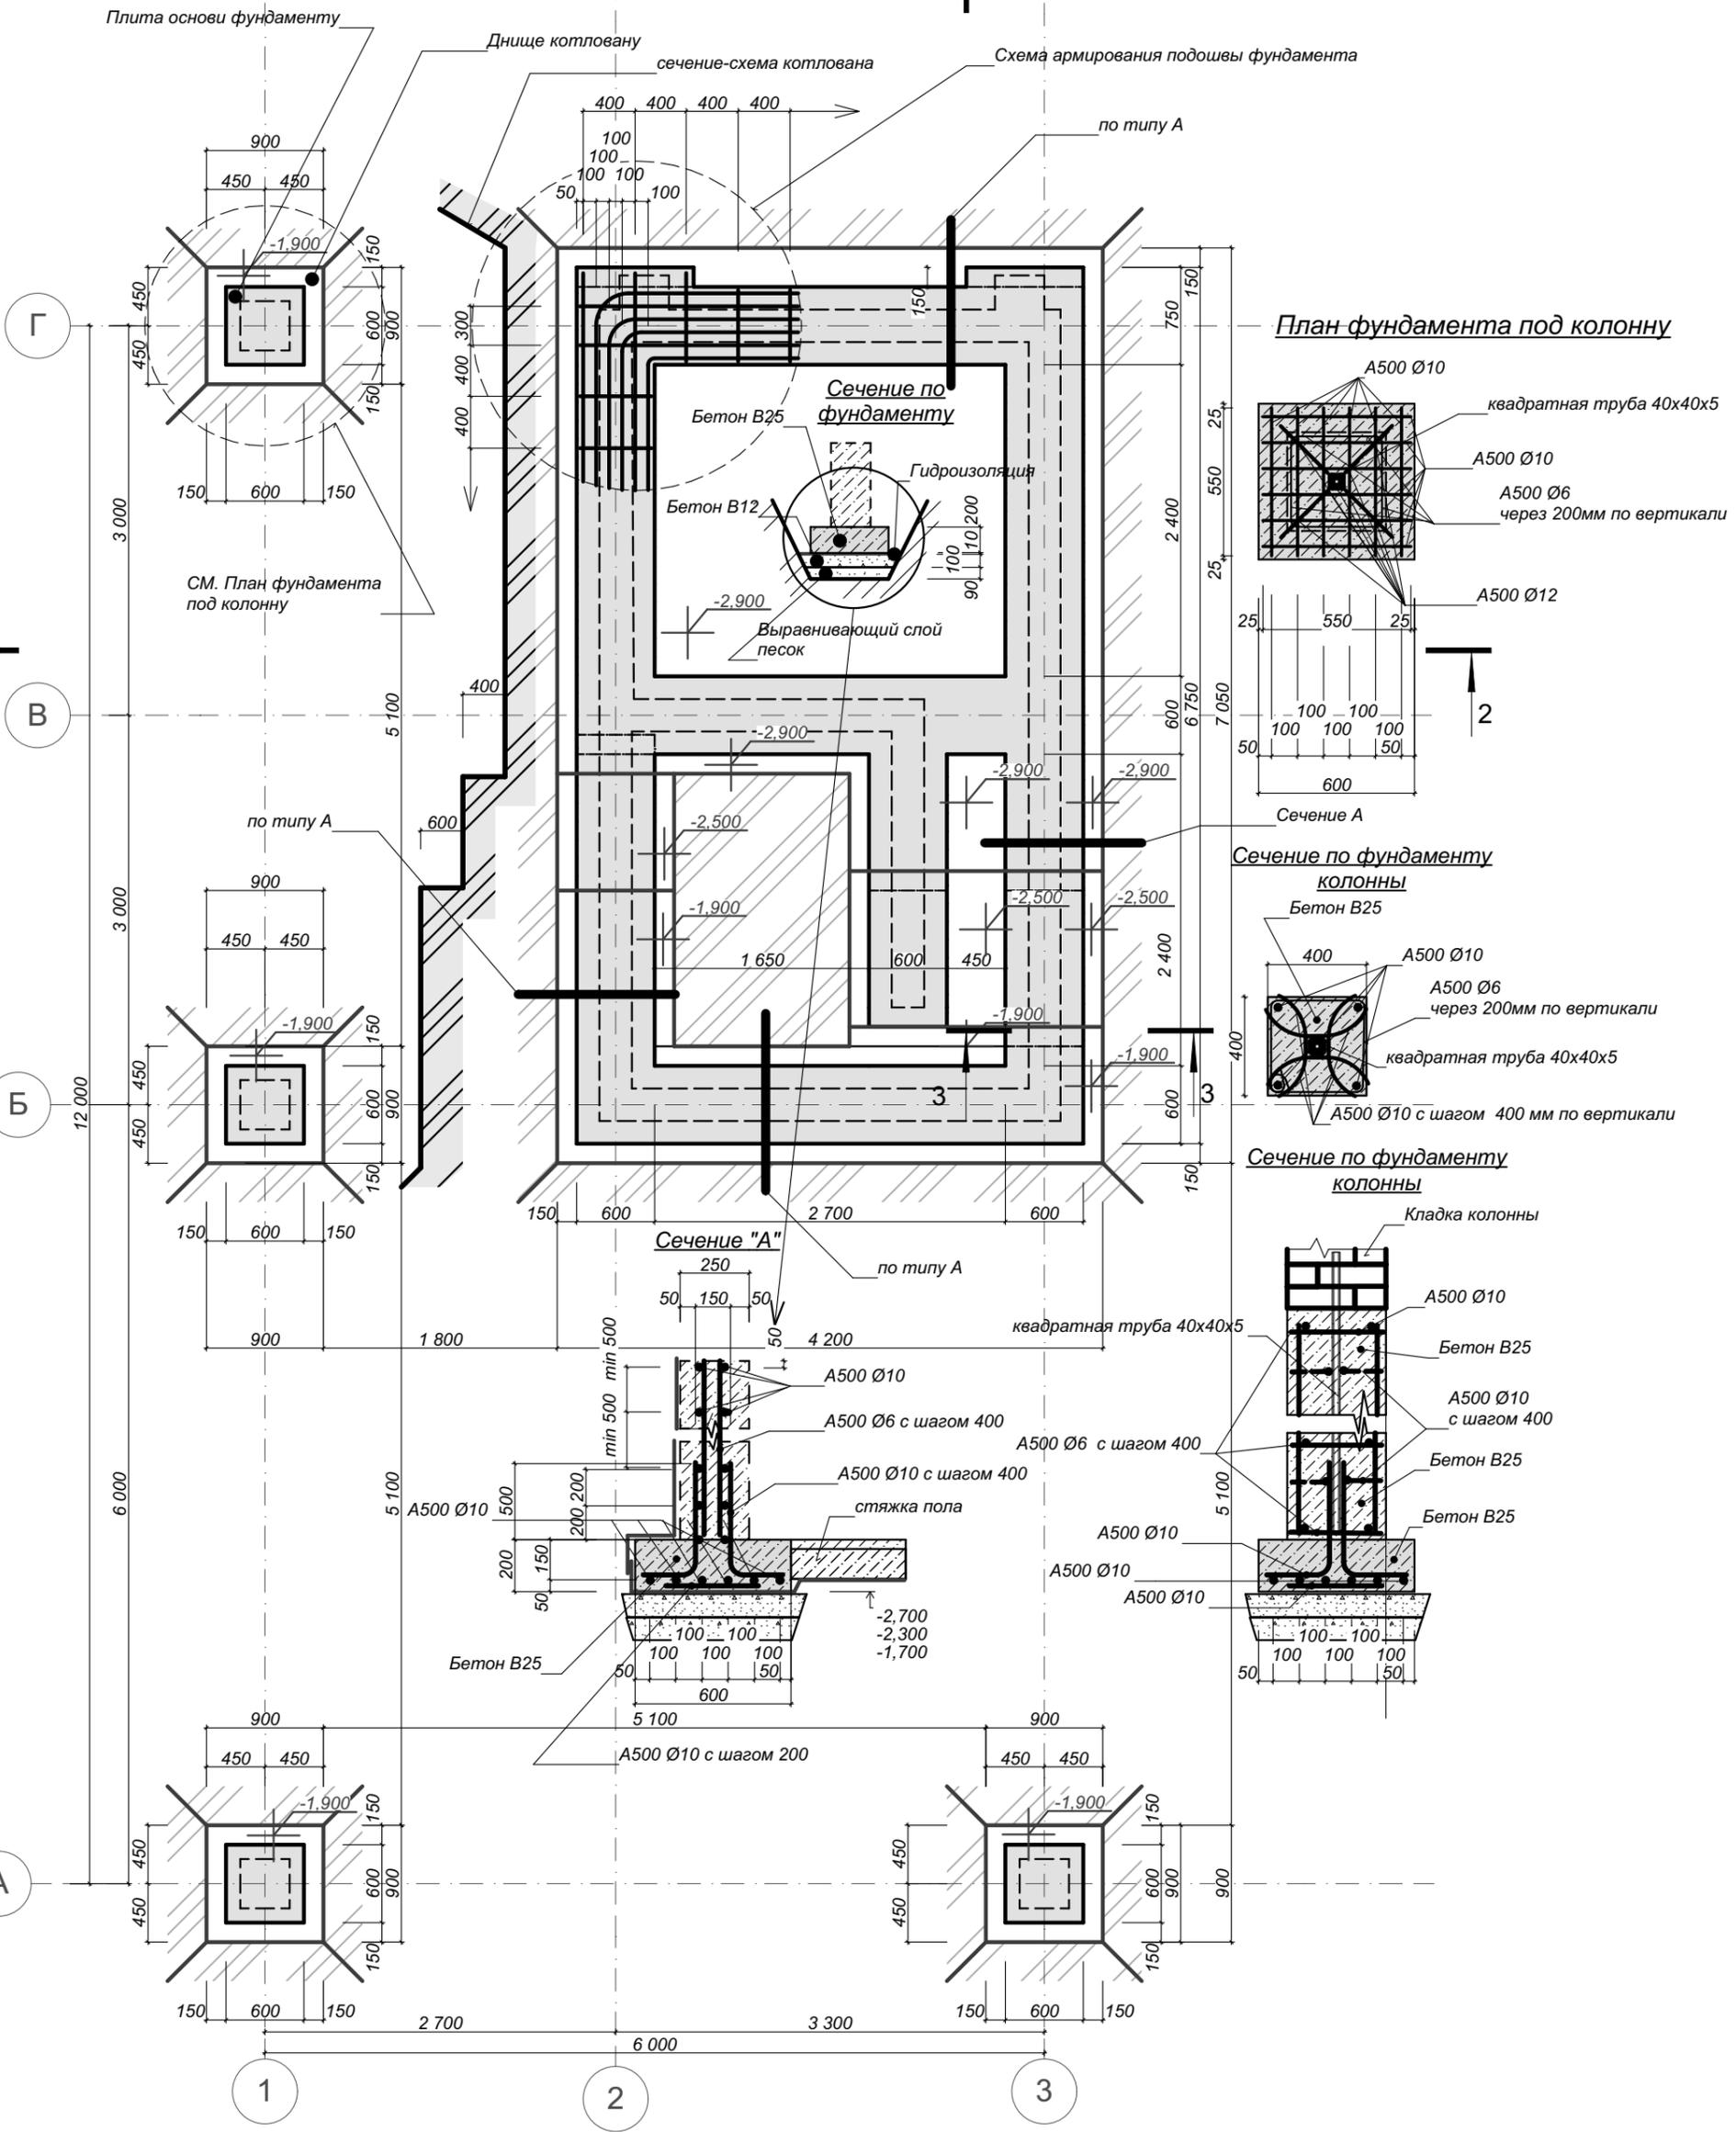

1. Вокруг фундаментов устроить оклеечную гидроизоляцию.
2. Расход бетона и арматуры смотри спецификацию лист XXX

						074-01		
						Ділянка у с. Тарасівка		
Изм.	Кол.уч.	Лист	№Док.	Подп.	Дата			
						Господарські споруди, та крита стоянка для авто.		
						Стадия	Лист	Листов
						ЕП	01.8	
						План котловану, та підосви фундамента		
						п.п. СТРОФ		

# План Фундаментов и погреба

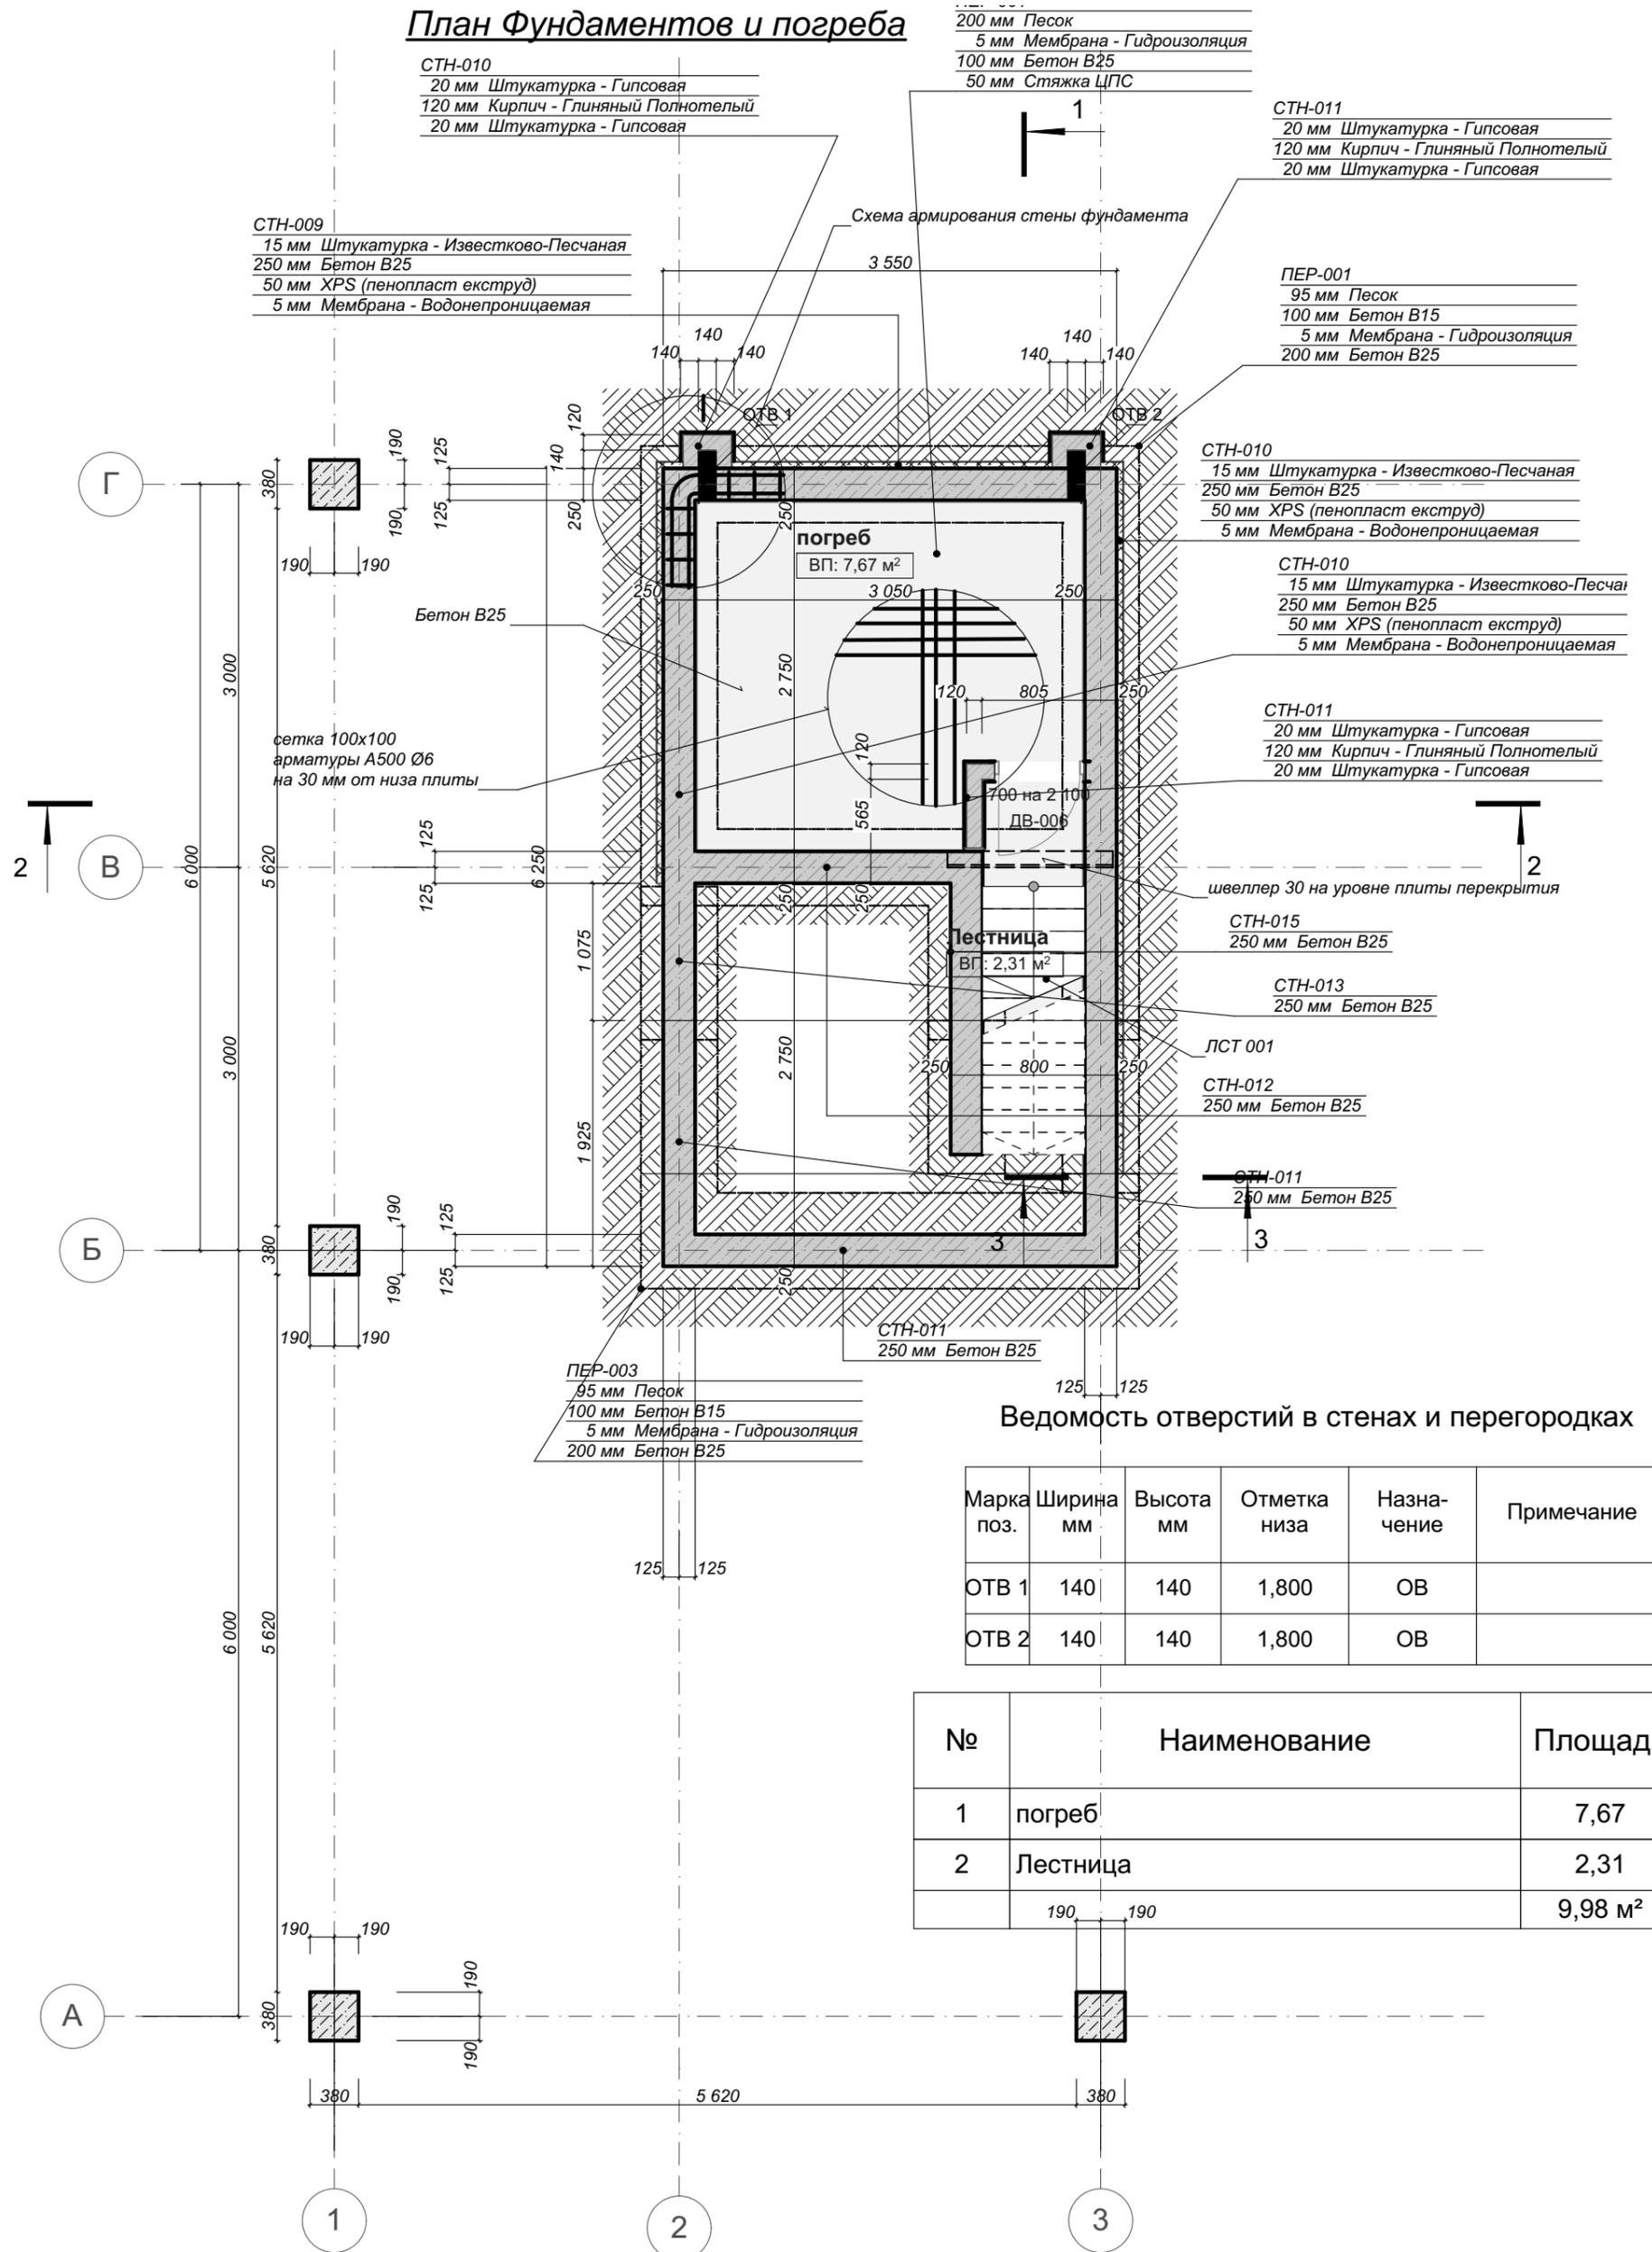

Ведомость отверстий в стенах и перегородках

Марка поз.	Ширина мм	Высота мм	Отметка низа	Назначение	Примечание
ОТВ 1	140	140	1,800	ОВ	
ОТВ 2	140	140	1,800	ОВ	

№	Наименование	Площадь
1	погреб	7,67
2	Лестница	2,31
		9,98 м²




Ведомость проемов ворот и дверей

Марка поз.	Размер проема в кладке
ДВ-006	700 x 2 100


						074-01		
						Ділянка у с. Тарасівка		
Изм.	Кол.уч.	Лист	№Док.	Подп.	Дата			
						Господарські споруди, та крита стоянка для авто.		
						Стадия	Лист	Листов
						ЕП	01.9	
						План фундаментів, та план погребу		
						п.п. СТРОФ		

**Варіант перекриття з пустотних плит**

**Варіант монолітного залізобетонного перекриття**

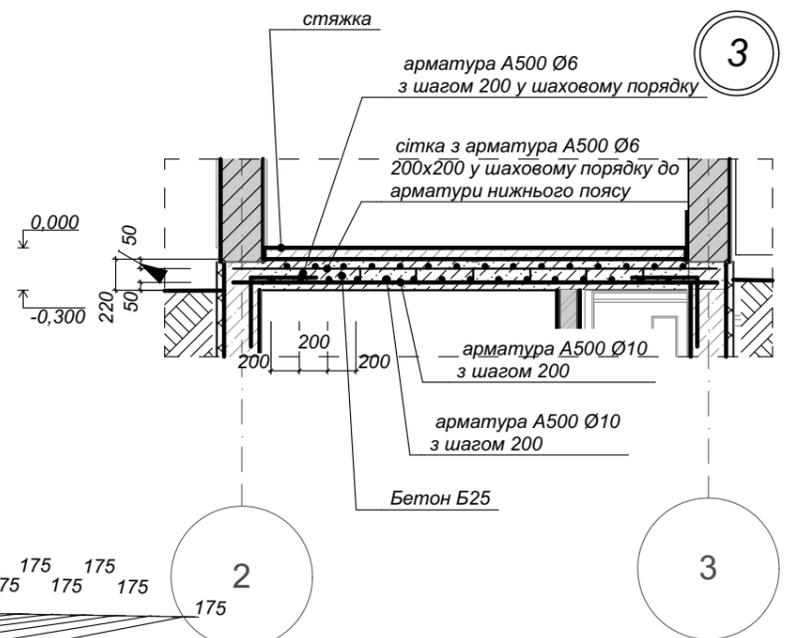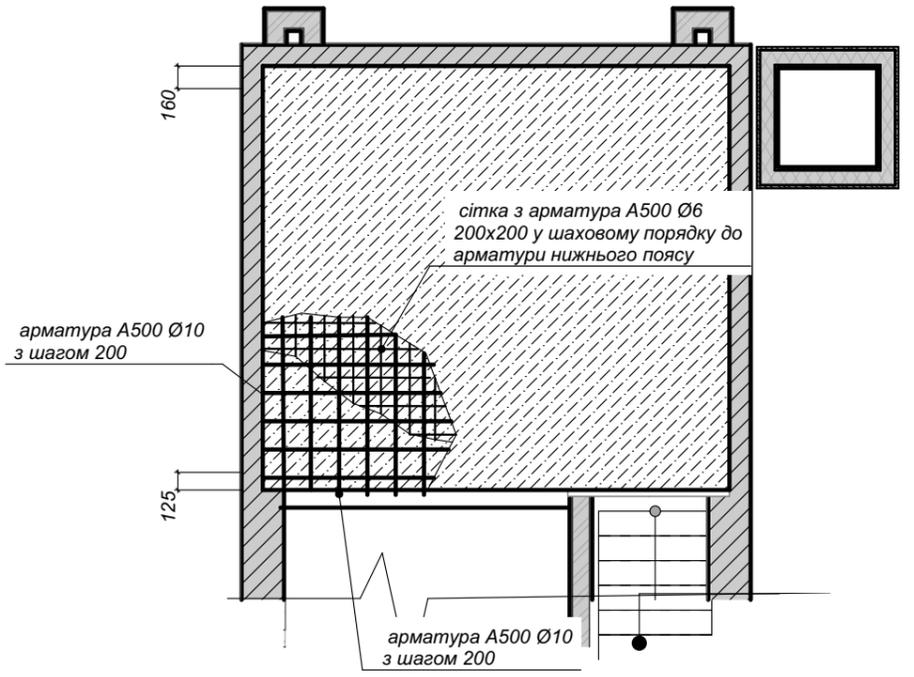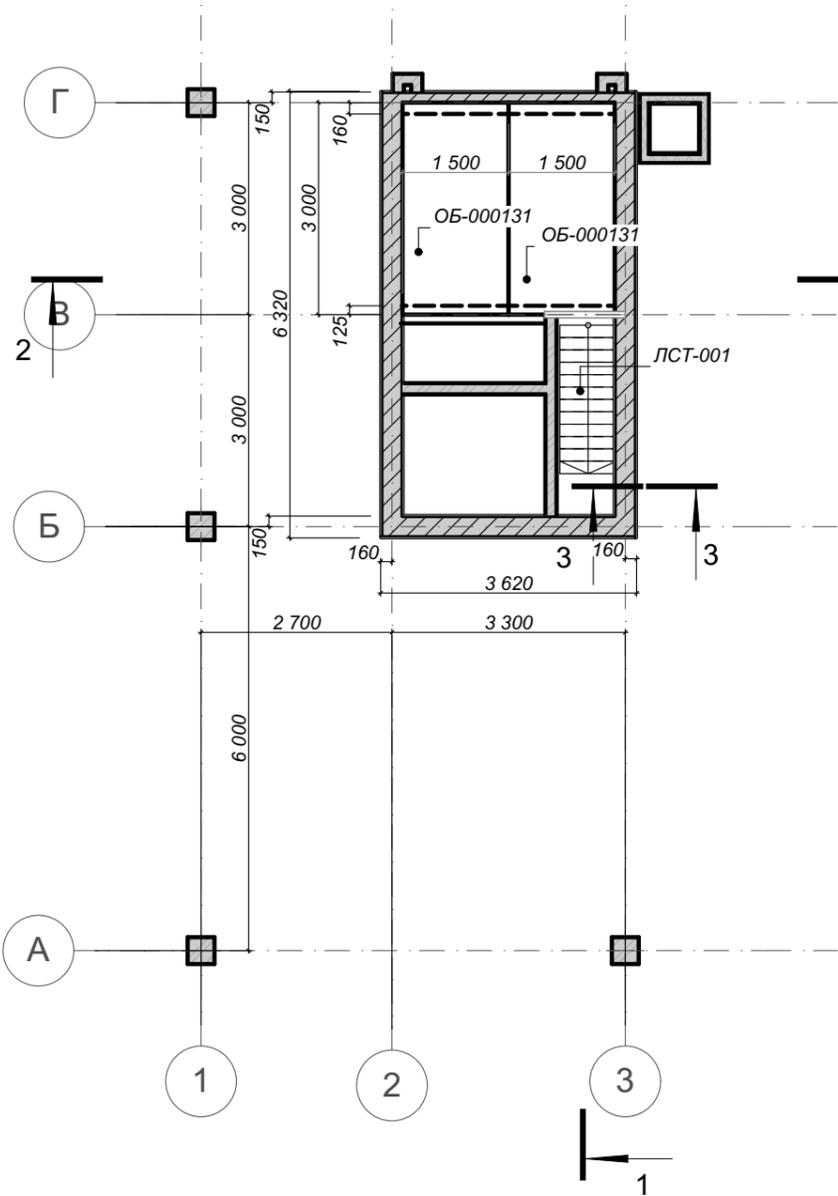


**"Геометрия" монолітної лестниці**

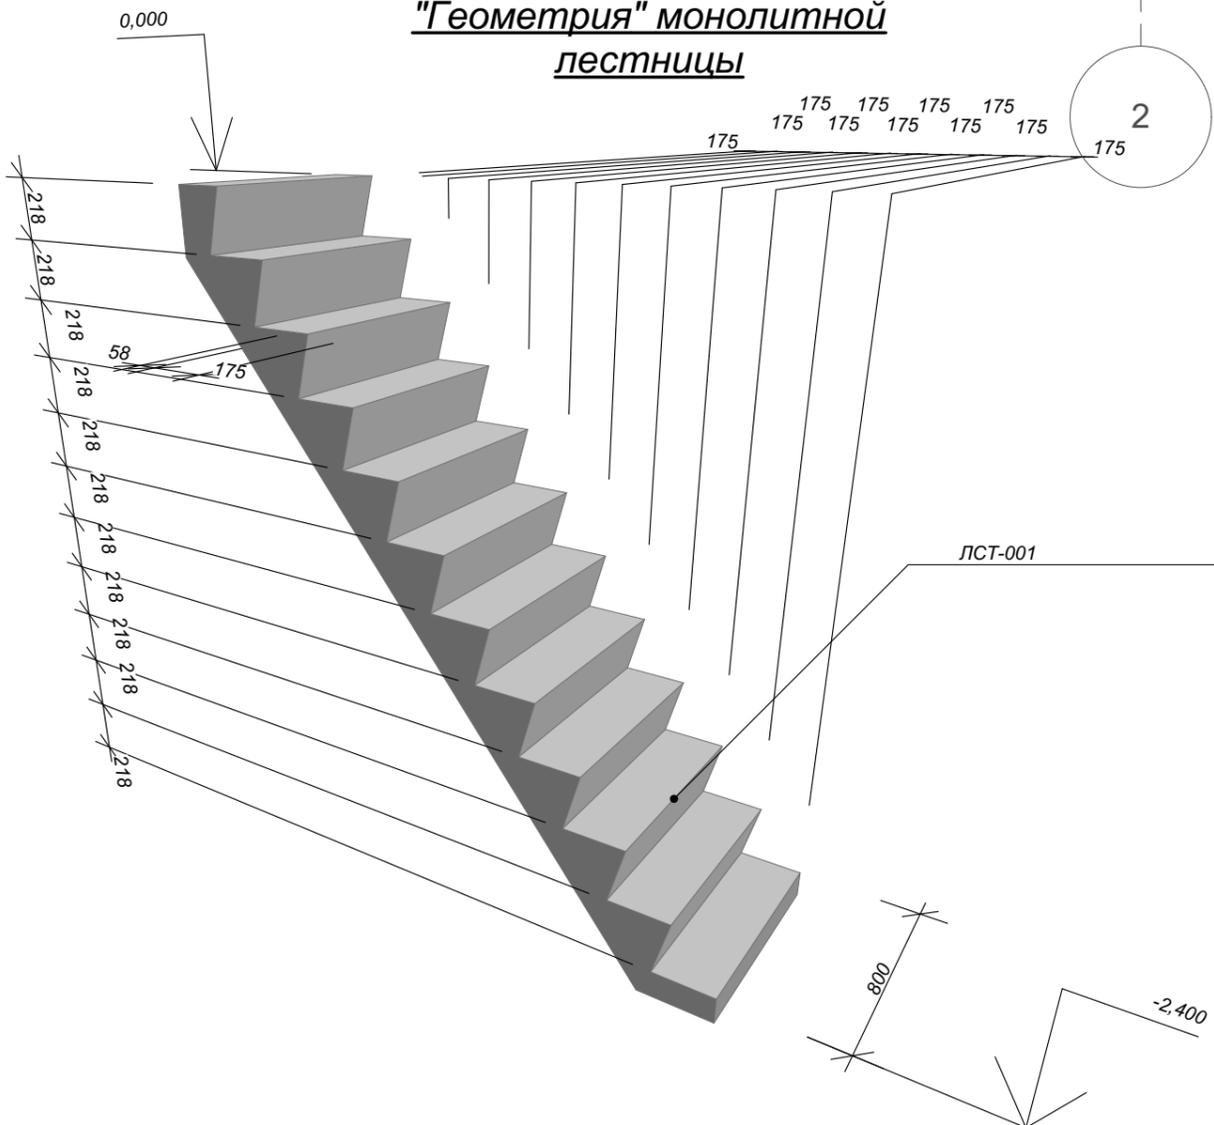

						074-01			
						Ділянка у с. Тарасівка			
Изм.	Коп.уч.	Лист	№Док.	Подп.	Дата				
						Господарські споруди, та крита стоянка для авто.	Стадия ЕП	Лист 01.10	Листов
						План перекриття погребу, та схема монолітних сходів	п.п. СТРОФ		

План на отм 0.000


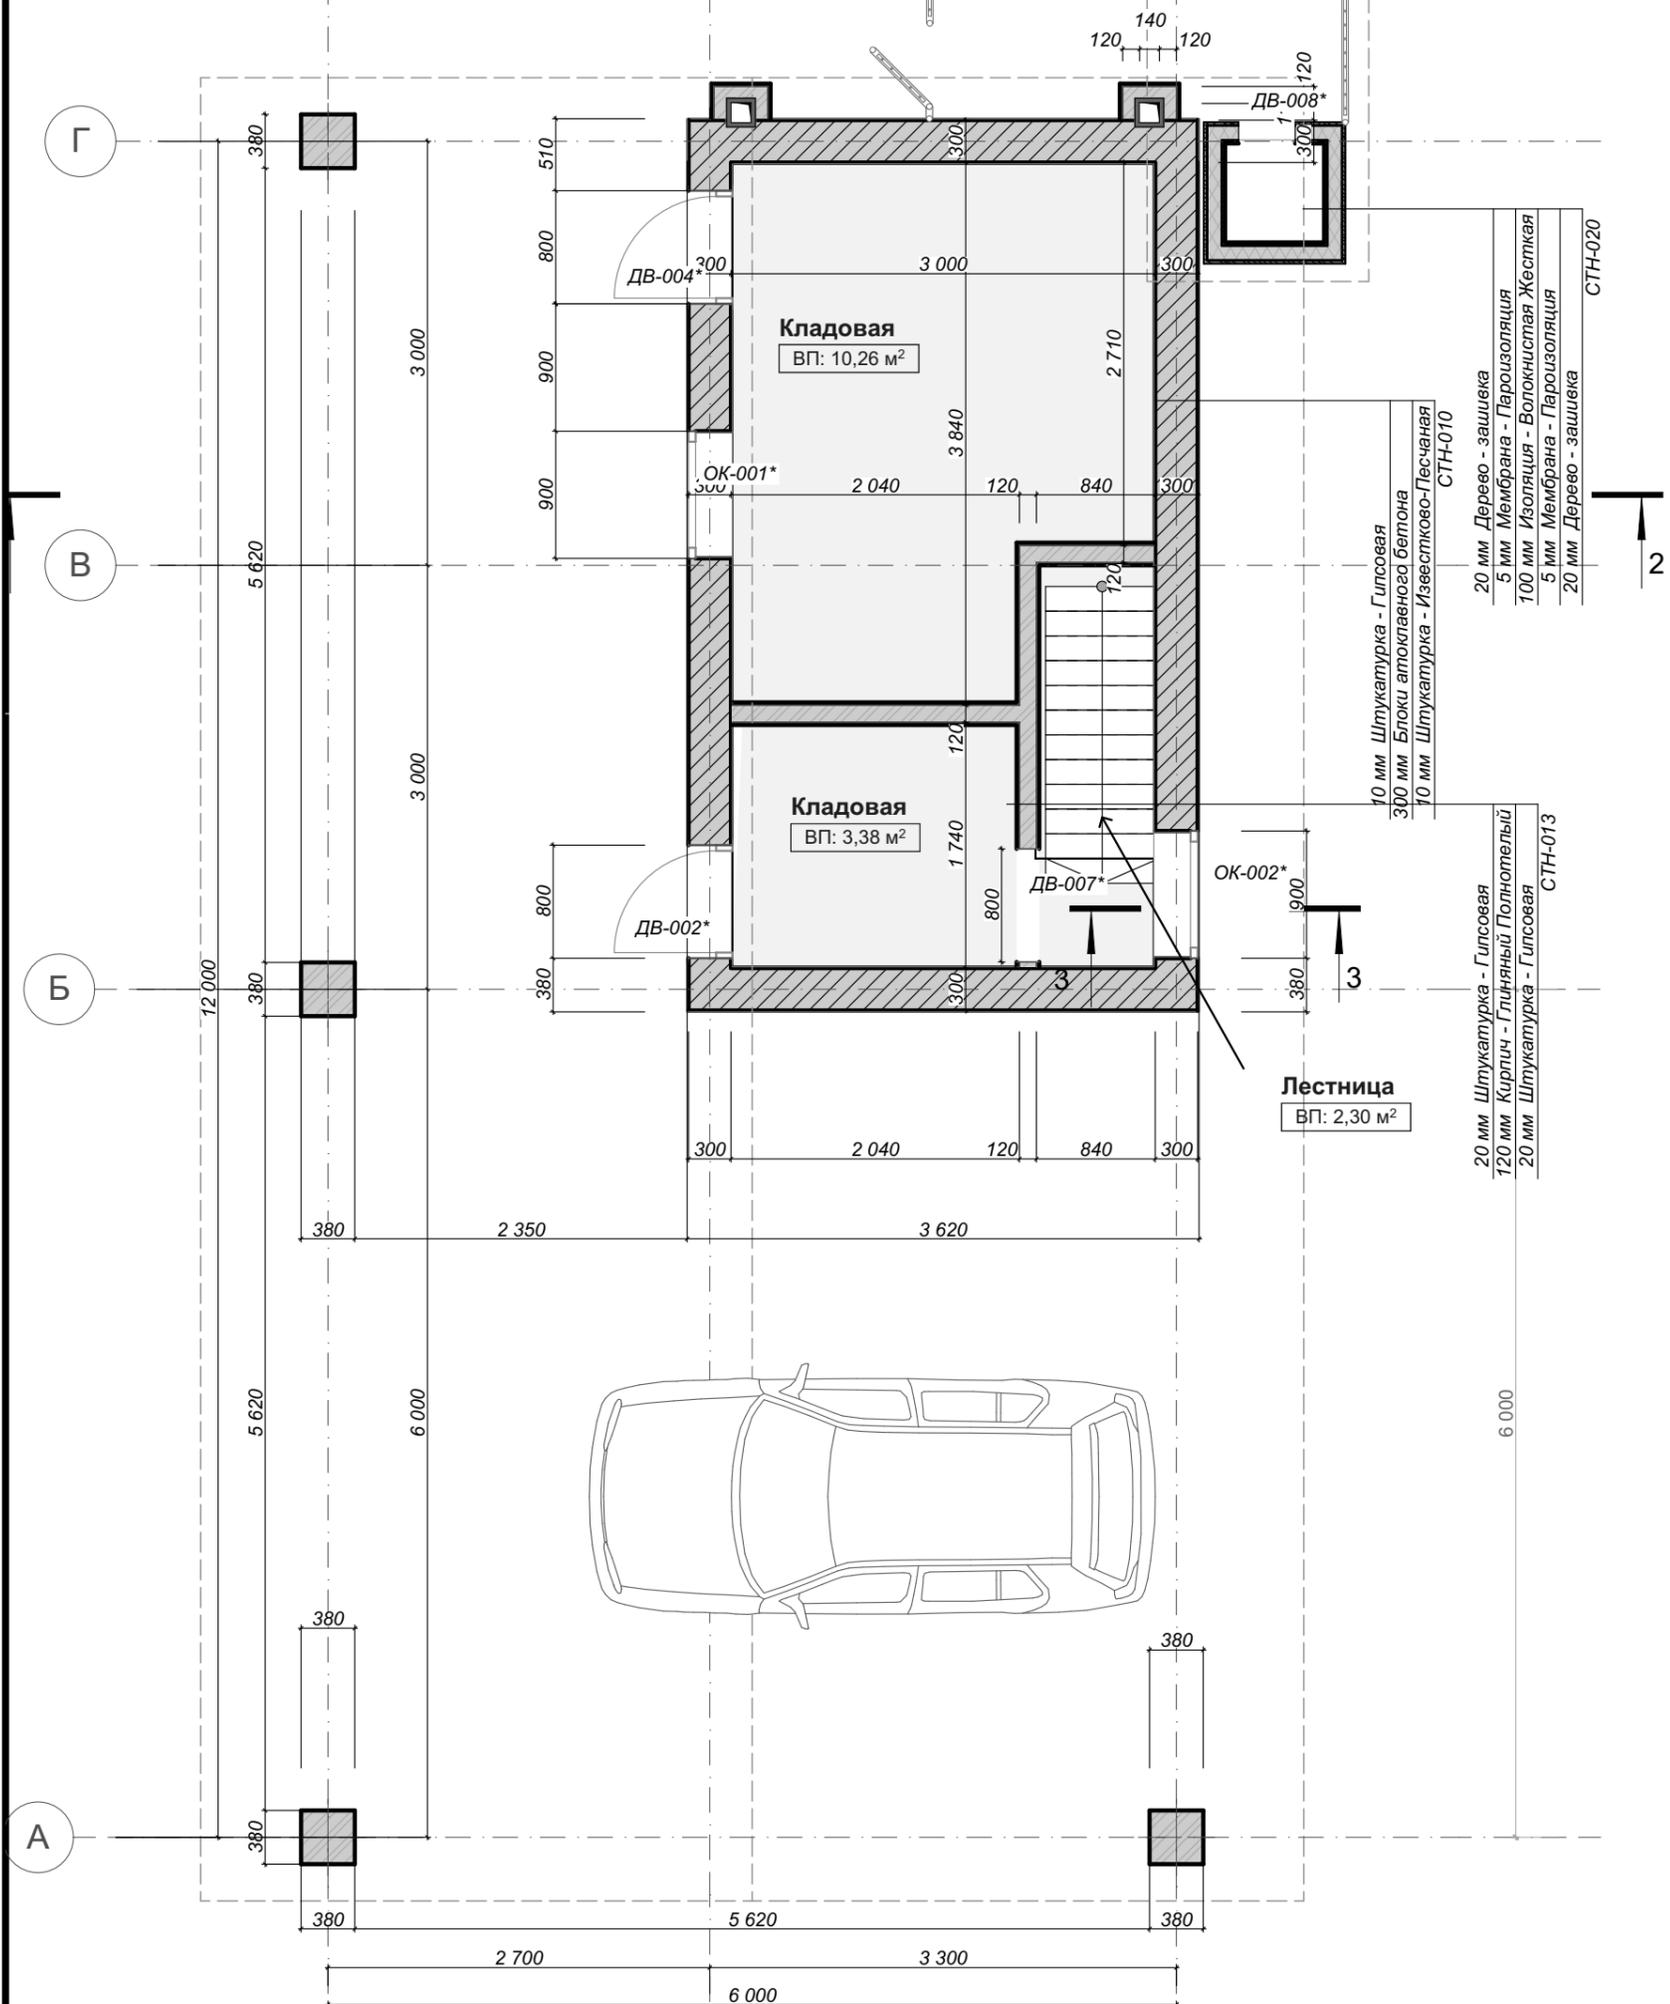


№	Наименование	Площадь
3	Кладовая	10,26
4	Кладовая	3,38
5	Лестница	2,30
		15,94 м²

Ведомость проемов ворот и дверей


							074-01				
							Ділянка у с. Тарасівка				
Марка поз.	Размер проема в кладке	Изм.	Коп.уч.	Лист	№Док.	Подп.	Дата				
ДВ-002	800 x 2 100							Господарські споруди, та крита стоянка для авто.	Стадия ЕП	Лист 01.11	Листов
ДВ-004	800 x 2 100										
ДВ-008	400 x 500							План на відм 0.000	п.п. СТРОФ		

План кровлі

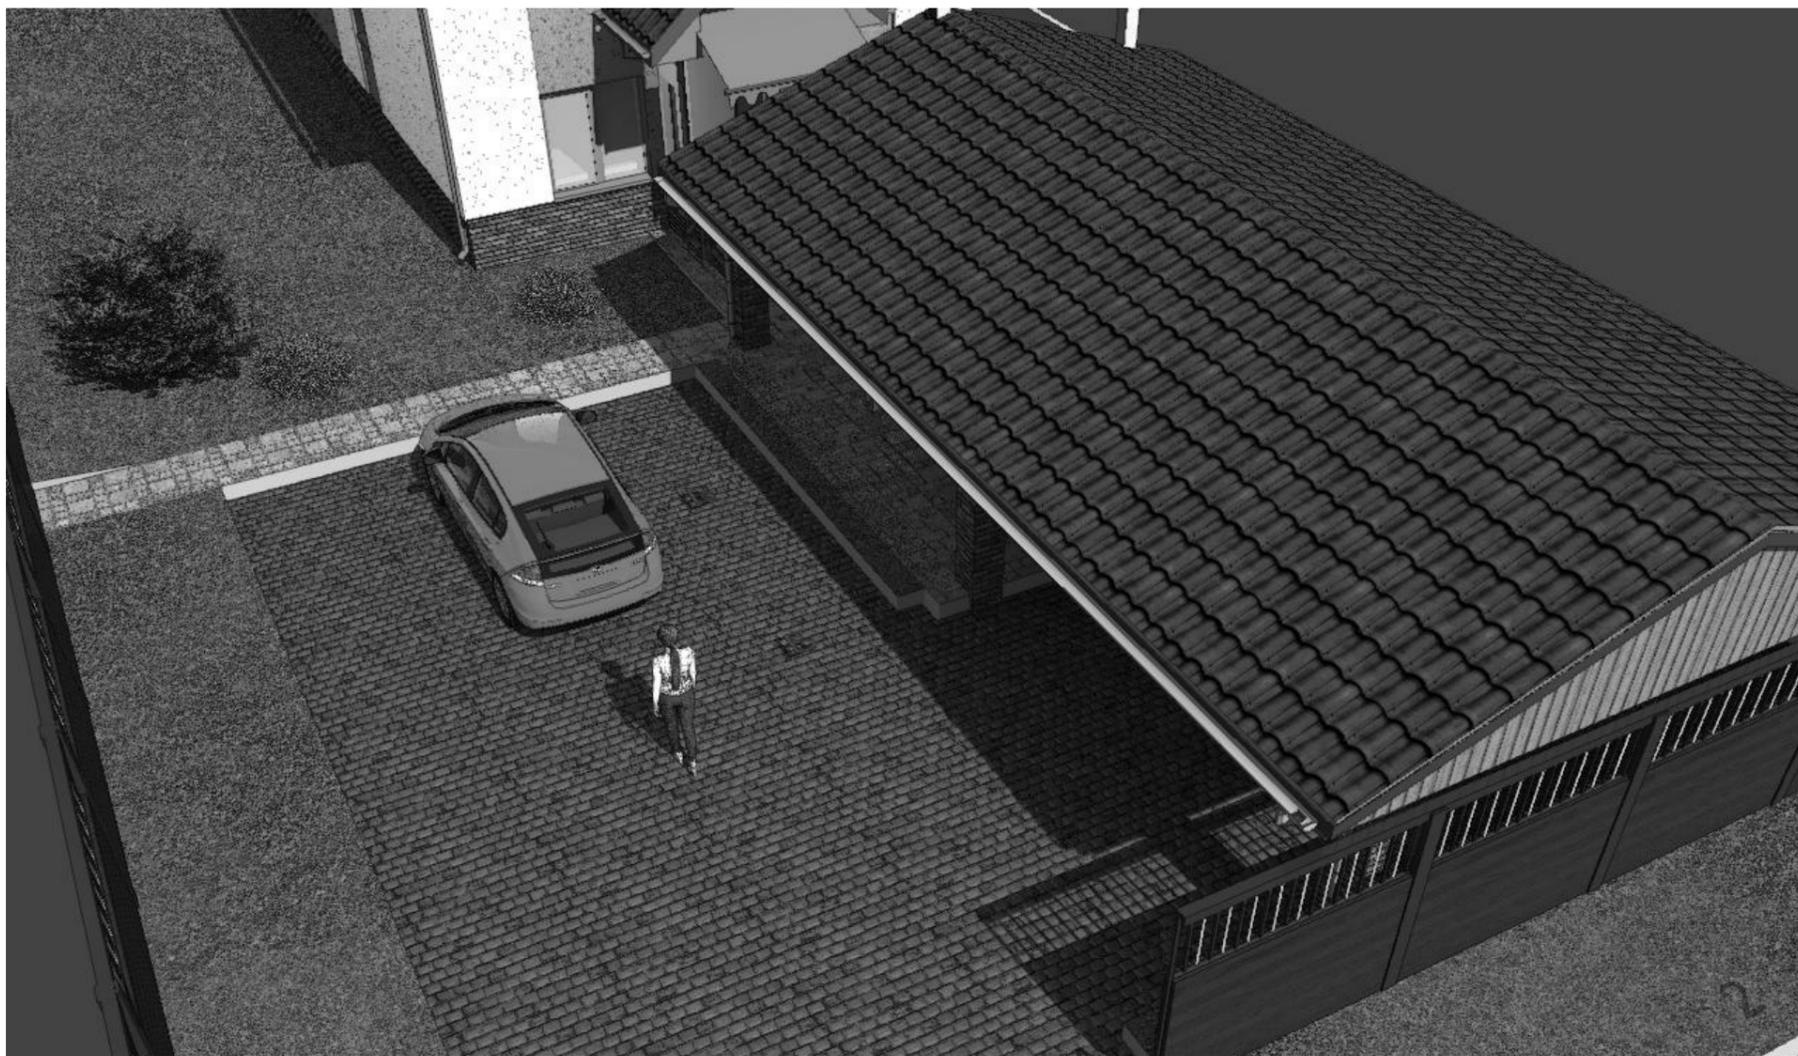
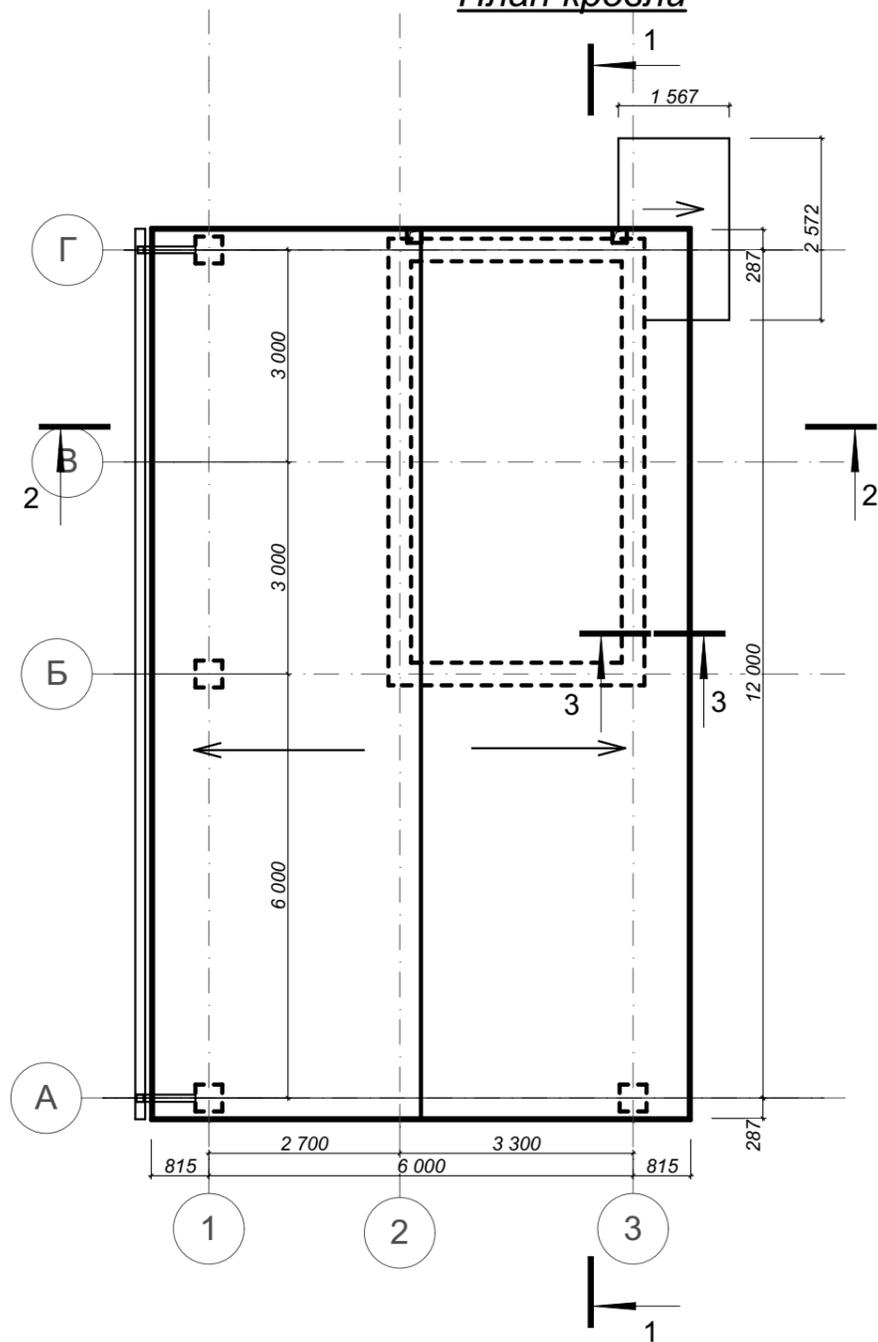


						074-01		
						Ділянка у с. Тарасівка		
Изм.	Кол.уч.	Лист	№Док.	Подп.	Дата			
						Господарські споруди, та крита стоянка для авто.		
						Стадия	Лист	Листов
						ЕП	01.12	
						План покрівлі		п.п. СТРОФ

# Разрез 1-1

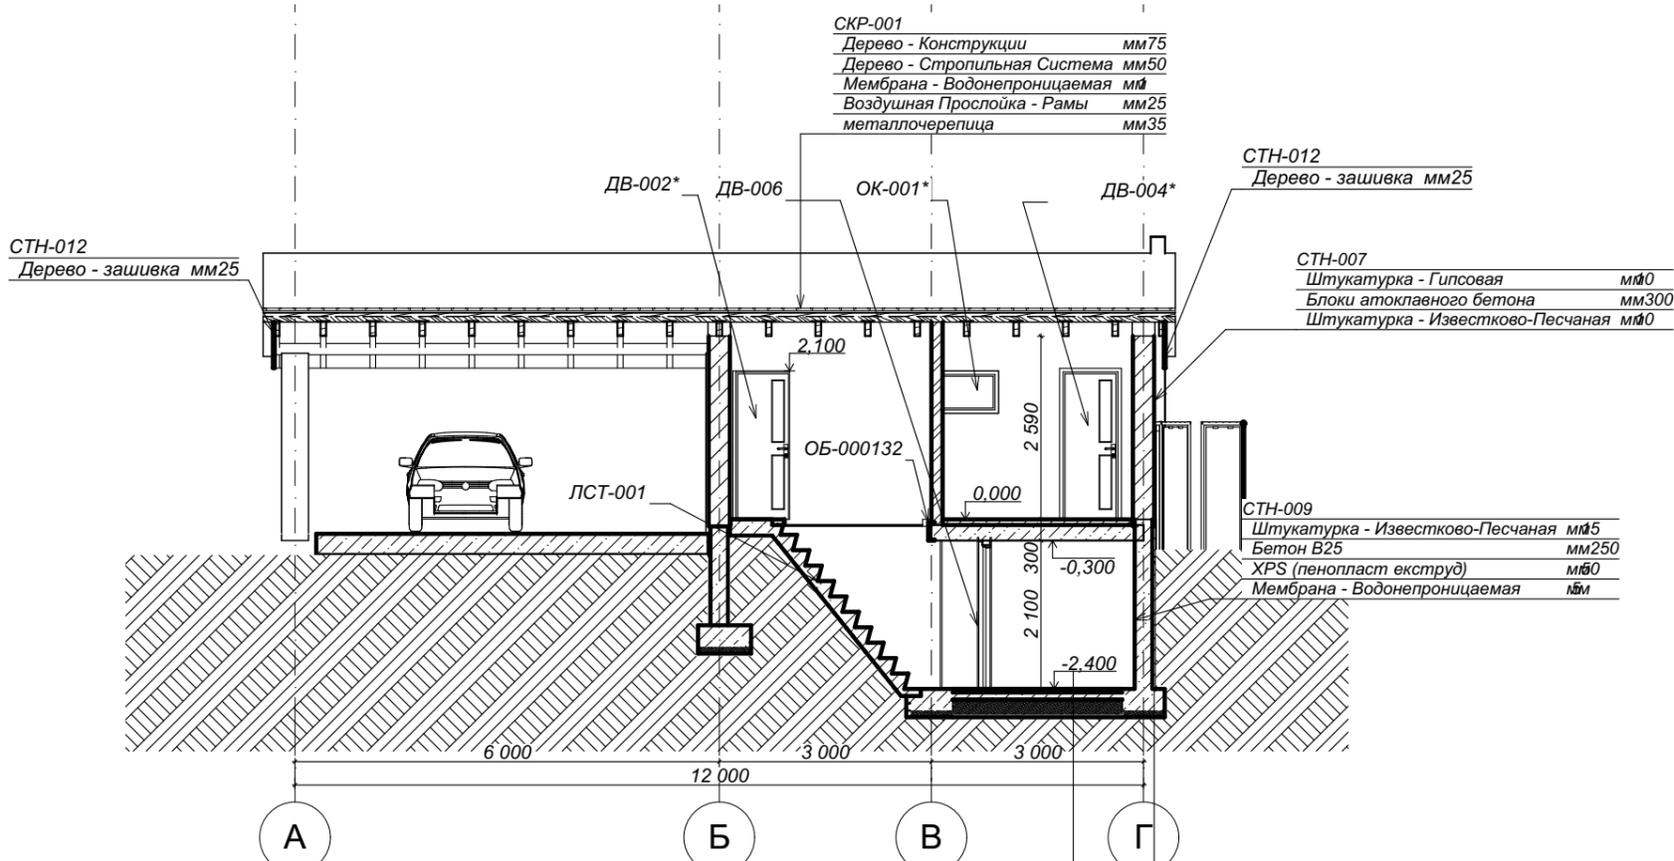

# Разрез 2-2

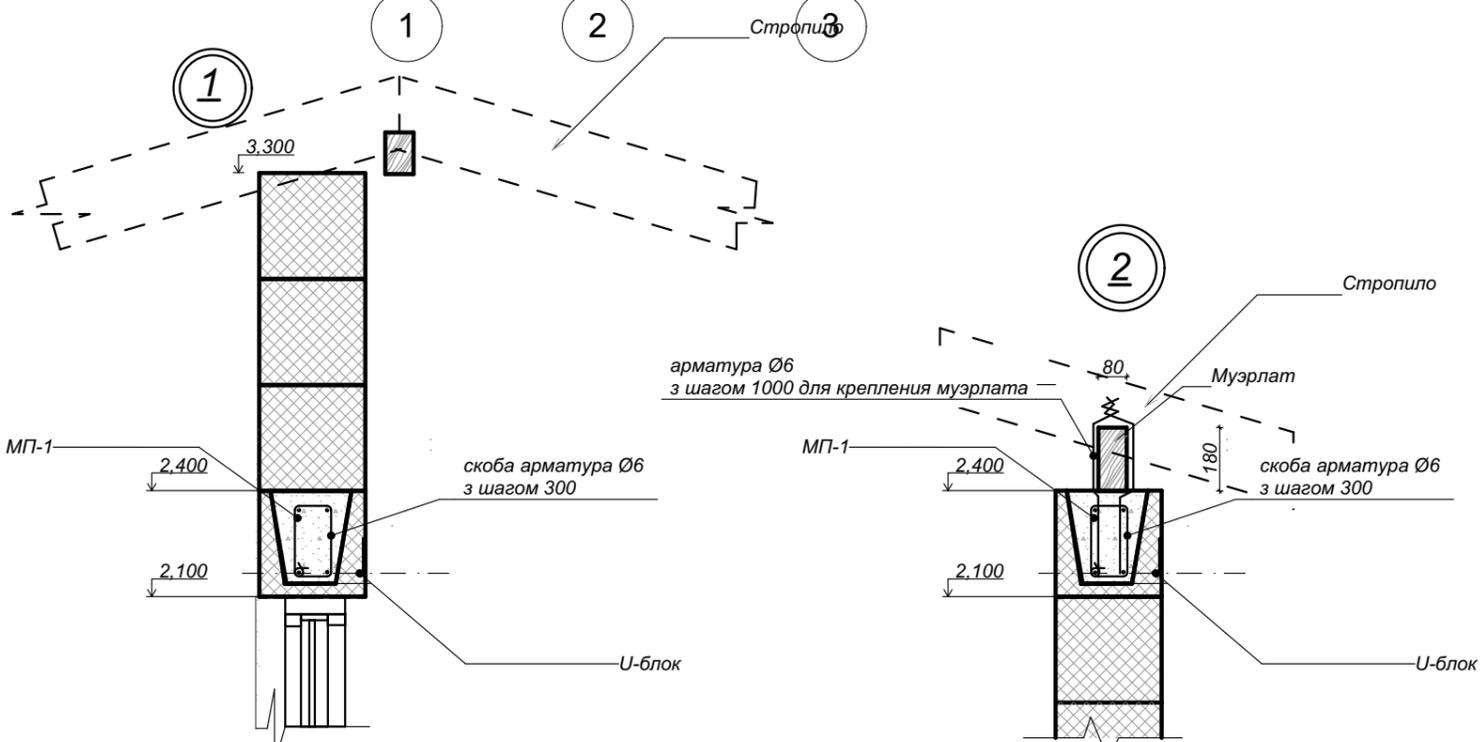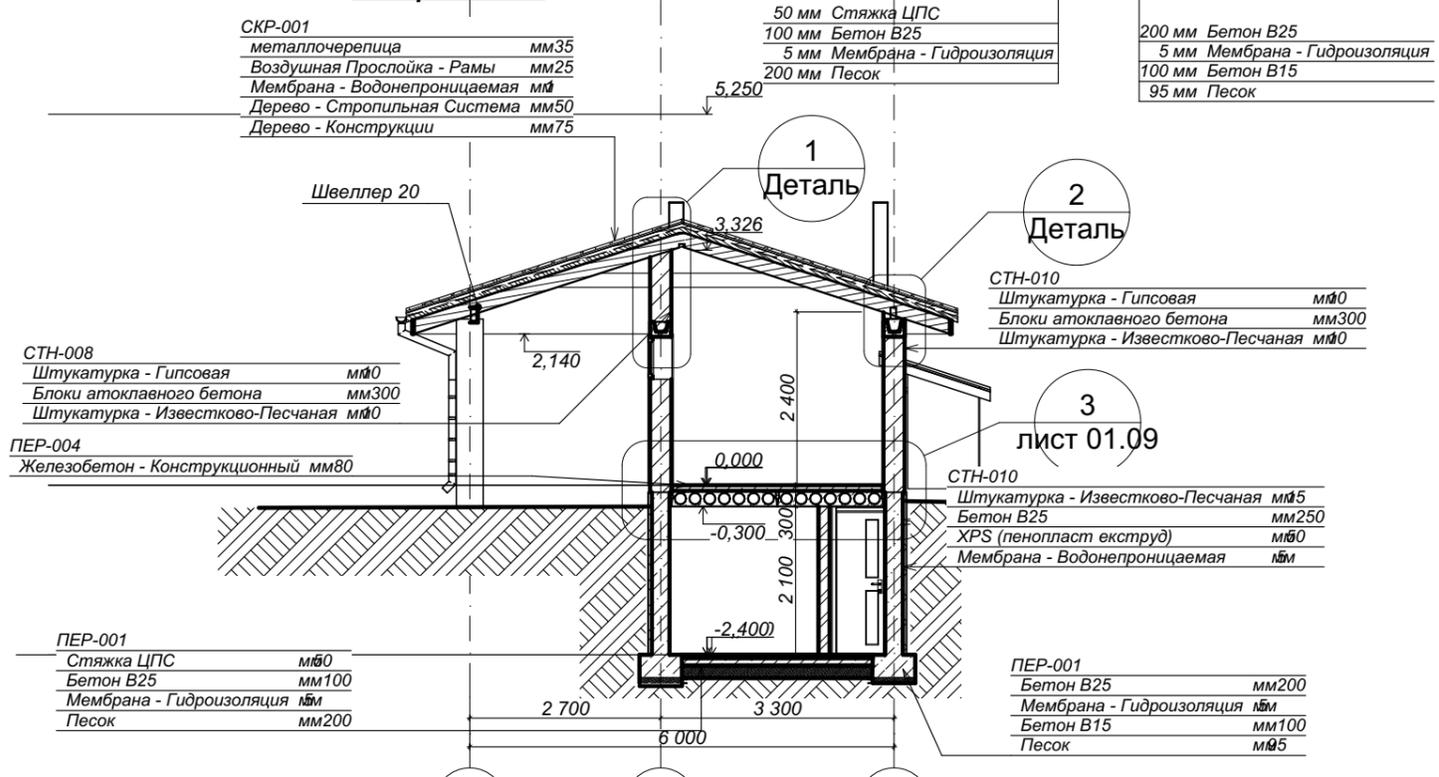

1. Можлива заміна поясу з "u" блоків на звичайний монолітний пояс на товщину стіни, з збереженням принципу армування.  
 2. Конструкція перекриття над погребом може бути замінена на монолітну (див лист 01.09) деталь "3"  
 3. Товщина зовніх стін може бути зменшена, при наявності відповідних блоків до 250, або до 200 мм


						074-01		
						Ділянка у с. Тарасівка		
Изм.	Кол.уч.	Лист	№Док.	Подп.	Дата	Господарські споруди, та крита стоянка для авто.		
						Стадия	Лист	Листов
						ЕП	01.13	
						Розрізи		п.п. СТРОФ

Каталог Стен							
Полный ID Элемента	Предпросмотр 2D-плана	Тип стены	Высота	Толщина	Площадь	Объем	Периметр
СТН-007		Блок 300, Штукатурка 2 Стороны	4 000	320	1,06	3,36	7 505
СТН-008		Блок 300, Штукатурка 2 Стороны	4 000	320	1,92	5,23	12 905
СТН-009		Блок 300, Штукатурка 2 Стороны	4 000	320	1,06	3,15	7 505
СТН-009		Кирпич 120, Штукатурка 2 Стор...	1 300	160	0,06	0,10	1 444
СТН-009		Кирпич 120, Штукатурка 2 Стор...	2 450	160	0,04	0,18	1 364
СТН-009		Стена Фундамента погреба	2 450	320	1,07	2,64	7 585
СТН-010		Бетон В25	1 400	250	0,15	0,17	1 804
СТН-010		Блок 300, Штукатурка 2 Стороны	4 000	320	1,92	4,40	12 905
СТН-010		Кирпич 120, Штукатурка 2 Стор...	1 300	160	0,08	0,10	1 946
СТН-010		Кирпич 120, Штукатурка 2 Стор...	2 450	160	0,08	0,20	1 946
СТН-010		Стена Фундамента погреба	2 000	320	0,38	0,76	3 040
СТН-010		Стена Фундамента погреба	2 400	320	2,32	5,09	16 112
СТН-011		Бетон В25	1 400	250	1,28	1,83	11 511
СТН-011		Кирпич 120, Штукатурка 2 Стор...	1 300	160	0,06	0,06	1 444
СТН-011		Кирпич 120, Штукатурка 2 Стор...	2 100	160	0,10	0,22	1 586
СТН-011		Кирпич 120, Штукатурка 2 Стор...	2 450	160	0,04	0,10	1 364
СТН-012		Бетон В25	2 400	250	0,57	1,27	5 300
СТН-012		Дерево - зашивка	5 300	25	1,00	0,42	81 100
СТН-012		Кирпич 120, Штукатурка 2 Стор...	2 100	160	0,13	0,04	2 066
СТН-013		Бетон В25	2 000	250	0,53	1,21	5 250
СТН-013		Кирпич 120, Штукатурка 2 Стор...	3 000	160	0,79	2,07	10 566
СТН-014		Кирпич 120, Штукатурка 2 Стор...	3 000	160	0,14	0,39	2 166
СТН-015		Бетон В25	2 300	250	0,30	0,59	3 004
СТН-018		Стена будки собаки	1 800	150	0,13	0,22	2 124
СТН-019		Стена будки собаки	1 800	150	0,13	0,18	2 124
СТН-020		Стена будки собаки	1 800	150	0,13	0,17	2 124
СТН-021		Стена будки собаки	1 800	150	0,13	0,14	2 124

						074-01			
						Ділянка у с. Тарасівка			
Изм.	Кол.уч.	Лист	№Док.	Подп.	Дата	Господарські споруди, та крипа стоянка для авто.	Стадия	Лист	Листов
							ЕП	01.14	
						Каталог стін	п.п. СТРОФ		



# План стропильной системы

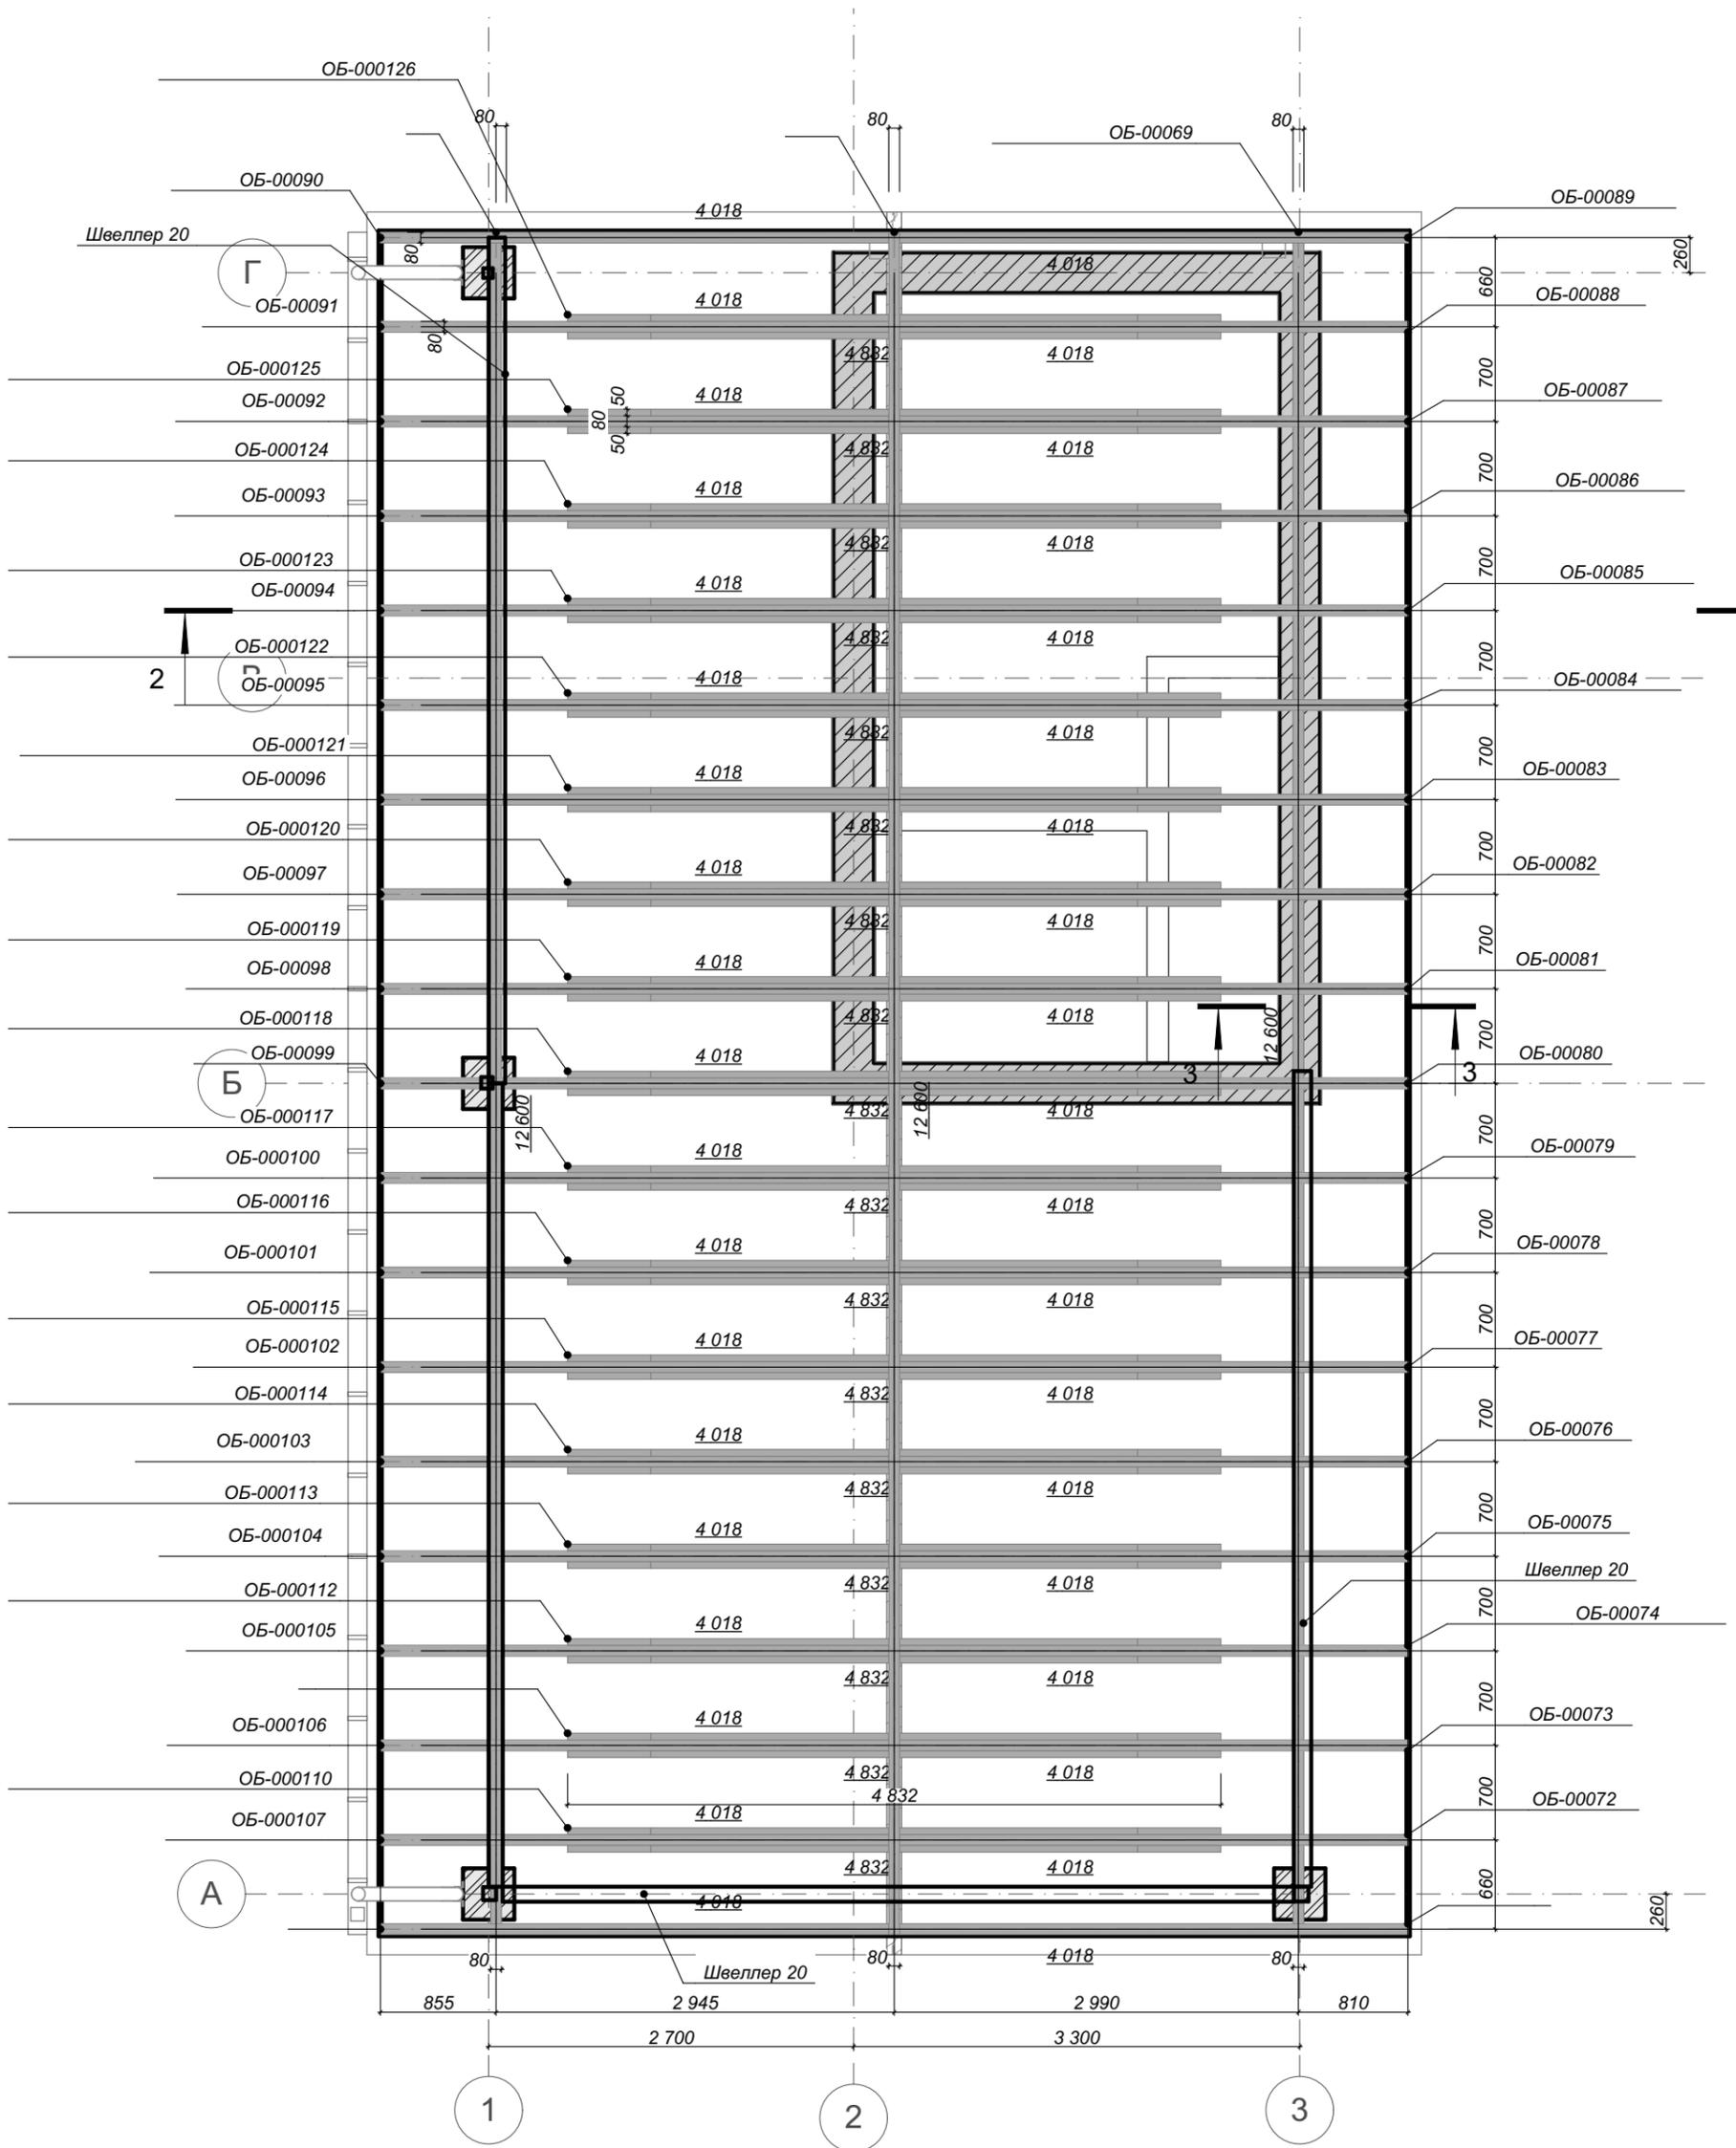

						074-01				
						Ділянка у с. Тарасівка				
Изм.	Коп.уч.	Лист	№Док.	Подп.	Дата					
						Господарські споруди, та крита стоянка для авто.		Стадия ЕП	Лист 01.16	Листов
						Стропільна система		п.п. СТРОФ		

Имя Слоя	Ширина	Высота	Элемент библиотеки	Имя штриховки се...	ID Пользоват...	Объем
Конструктив - Крыши			Мауэрлат RM 21	Фон	ОБ-00069	0,16 м³
			Мауэрлат RM 21	Фон	ОБ-00070	0,16 м³
			Прогон RM 21	Фон	ОБ-000128	0,16 м³
			Ригельная Накладка R...	Фон	ОБ-000110	0,08 м³
			Ригельная Накладка R...	Фон	ОБ-000111	0,08 м³
			Ригельная Накладка R...	Фон	ОБ-000112	0,08 м³
			Ригельная Накладка R...	Фон	ОБ-000113	0,08 м³
			Ригельная Накладка R...	Фон	ОБ-000114	0,08 м³
			Ригельная Накладка R...	Фон	ОБ-000115	0,08 м³
			Ригельная Накладка R...	Фон	ОБ-000116	0,08 м³
			Ригельная Накладка R...	Фон	ОБ-000117	0,08 м³
			Ригельная Накладка R...	Фон	ОБ-000118	0,08 м³
			Ригельная Накладка R...	Фон	ОБ-000119	0,08 м³
		Ригельная Накладка R...	Фон	ОБ-000120	0,08 м³	

Имя Слоя	Ширина	Высота	Элемент библиотеки	Имя штриховки се...	ID Пользоват...	Объем
			Ригельная Накладка R...	Фон	ОБ-000121	0,08 м³
			Ригельная Накладка R...	Фон	ОБ-000122	0,08 м³
			Ригельная Накладка R...	Фон	ОБ-000123	0,08 м³
			Ригельная Накладка R...	Фон	ОБ-000124	0,08 м³
			Ригельная Накладка R...	Фон	ОБ-000125	0,08 м³
			Ригельная Накладка R...	Фон	ОБ-000126	0,08 м³
			Стропило RM 21	Фон	ОБ-000100	0,06 м³
			Стропило RM 21	Фон	ОБ-000101	0,06 м³
			Стропило RM 21	Фон	ОБ-000102	0,06 м³
			Стропило RM 21	Фон	ОБ-000103	0,06 м³
			Стропило RM 21	Фон	ОБ-000104	0,06 м³
			Стропило RM 21	Фон	ОБ-000105	0,06 м³
			Стропило RM 21	Фон	ОБ-000106	0,06 м³
			Стропило RM 21	Фон	ОБ-000107	0,06 м³
			Стропило RM 21	Фон	ОБ-000108	0,06 м³
			Стропило RM 21	Фон	ОБ-00071	0,06 м³
			Стропило RM 21	Фон	ОБ-00072	0,06 м³
			Стропило RM 21	Фон	ОБ-00073	0,06 м³
			Стропило RM 21	Фон	ОБ-00074	0,06 м³
			Стропило RM 21	Фон	ОБ-00075	0,06 м³
			Стропило RM 21	Фон	ОБ-00076	0,06 м³

						074-01				
						Ділянка у с. Тарасівка				
Изм.	Коп.уч.	Лист	№Док.	Подп.	Дата	Господарські споруди, та крита стоянка для авто.		Стадия	Лист	Листов
								ЕП	01.17	
						Стропільна система		п.п. СТРОФ		

Элементы крыши согласно сечения (Ширина + Высота)

05.03.2018

Имя Слоя	Ширина	Высота	Элемент библиотеки	Имя штриховки се...	ID Пользоват...		Объем
			Стропило RM 21	Фон	ОБ-00077		0,06 м³
			Стропило RM 21	Фон	ОБ-00078		0,06 м³
			Стропило RM 21	Фон	ОБ-00079		0,06 м³
			Стропило RM 21	Фон	ОБ-00080		0,06 м³
			Стропило RM 21	Фон	ОБ-00081		0,06 м³
			Стропило RM 21	Фон	ОБ-00082		0,06 м³
			Стропило RM 21	Фон	ОБ-00083		0,06 м³
			Стропило RM 21	Фон	ОБ-00084		0,06 м³
			Стропило RM 21	Фон	ОБ-00085		0,06 м³
			Стропило RM 21	Фон	ОБ-00086		0,06 м³
			Стропило RM 21	Фон	ОБ-00087		0,06 м³
			Стропило RM 21	Фон	ОБ-00088		0,06 м³
			Стропило RM 21	Фон	ОБ-00089		0,06 м³
			Стропило RM 21	Фон	ОБ-00090		0,06 м³
			Стропило RM 21	Фон	ОБ-00091		0,06 м³
			Стропило RM 21	Фон	ОБ-00092		0,06 м³
			Стропило RM 21	Фон	ОБ-00093		0,06 м³
			Стропило RM 21	Фон	ОБ-00094		0,06 м³
			Стропило RM 21	Фон	ОБ-00095		0,06 м³
			Стропило RM 21	Фон	ОБ-00096		0,06 м³
			Стропило RM 21	Фон	ОБ-00097		0,06 м³

Страница 3

Элементы крыши согласно сечения (Ширина + Высота)

05.03.2018

Имя Слоя	Ширина	Высота	Элемент библиотеки	Имя штриховки се...	ID Пользоват...		Объем
			Стропило RM 21	Фон	ОБ-00098		0,06 м³
			Стропило RM 21	Фон	ОБ-00099		0,06 м³
Сумма							4,32 м³
Конструктив - Крыши Total							4,32 м³
Total							4,32 м³

						074-01			
						Ділянка у с. Тарасівка			
Изм.	Кол.уч.	Лист	№Док.	Подп.	Дата	Господарські споруди, та крита стоянка для авто.	Стадия	Лист	Листов
							ЕП	01.18	
						Стропильна система	п.п. СТРОФ		

**Каталог Объектов**

Полный ID ...	Имя объекта	Коли...	Длина (А)	Шири...	Высот...	2D-символ	3D-фронтальная аксонометр...
Водост. труба ВТ-1	Комплект Водосточн...	1	100	100	2 399		
Водост. труба ВТ-1	Комплект Водосточн...	1	100	100	2 399		
Воздуховод-001	Воздуховод Прямол...	1	1 000	1 000	0		
Воздуховод-001	Воздуховод Прямол...	1	1 000	1 000	0		
Лоток ЛВ-1	Желоб Водосточный...	1	12 600	140	70		
ОБ-0005	Автомобиль 02 21	1	4 000	1 880	1 380		
ОБ-00069	Мауэрлат RM 21	1	12 600	80	160		
ОБ-00070	Мауэрлат RM 21	1	12 600	80	160		
ОБ-00071	Стропило RM 21	1	3 760	80	1 432		
ОБ-00072	Стропило RM 21	1	3 760	80	1 432		
ОБ-00073	Стропило RM 21	1	3 760	80	1 432		
ОБ-00074	Стропило RM 21	1	3 760	80	1 432		
ОБ-00075	Стропило RM 21	1	3 760	80	1 432		
ОБ-00076	Стропило RM 21	1	3 760	80	1 432		
ОБ-00077	Стропило RM 21	1	3 760	80	1 432		
ОБ-00078	Стропило RM 21	1	3 760	80	1 432		
ОБ-00079	Стропило RM 21	1	3 760	80	1 432		
ОБ-00080	Стропило RM 21	1	3 760	80	1 432		
ОБ-00081	Стропило RM 21	1	3 760	80	1 432		
ОБ-00082	Стропило RM 21	1	3 760	80	1 432		
ОБ-00083	Стропило RM 21	1	3 760	80	1 432		
ОБ-00084	Стропило RM 21	1	3 760	80	1 432		
ОБ-00085	Стропило RM 21	1	3 760	80	1 432		
ОБ-00086	Стропило RM 21	1	3 760	80	1 432		
ОБ-00087	Стропило RM 21	1	3 760	80	1 432		
ОБ-00088	Стропило RM 21	1	3 760	80	1 432		
ОБ-00089	Стропило RM 21	1	3 760	80	1 432		
ОБ-00090	Стропило RM 21	1	3 760	80	1 432		
ОБ-00091	Стропило RM 21	1	3 760	80	1 432		
ОБ-00092	Стропило RM 21	1	3 760	80	1 432		
ОБ-00093	Стропило RM 21	1	3 760	80	1 432		
ОБ-00094	Стропило RM 21	1	3 760	80	1 432		
ОБ-00095	Стропило RM 21	1	3 760	80	1 432		
ОБ-00096	Стропило RM 21	1	3 760	80	1 432		
ОБ-00097	Стропило RM 21	1	3 760	80	1 432		
ОБ-00098	Стропило RM 21	1	3 760	80	1 432		
ОБ-00099	Стропило RM 21	1	3 760	80	1 432		
ОБ-00100	Стропило RM 21	1	3 760	80	1 432		
ОБ-00101	Стропило RM 21	1	3 760	80	1 432		
ОБ-00102	Стропило RM 21	1	3 760	80	1 432		
ОБ-00103	Стропило RM 21	1	3 760	80	1 432		
ОБ-00104	Стропило RM 21	1	3 760	80	1 432		
ОБ-00105	Стропило RM 21	1	3 760	80	1 432		
ОБ-00106	Стропило RM 21	1	3 760	80	1 432		
ОБ-00107	Стропило RM 21	1	3 760	80	1 432		
ОБ-00108	Стропило RM 21	1	3 760	80	1 432		
ОБ-00110	Ригельная Накладка...	1	4 832	180	200		
ОБ-00111	Ригельная Накладка...	1	4 832	180	200		
ОБ-00112	Ригельная Накладка...	1	4 832	180	200		
ОБ-00113	Ригельная Накладка...	1	4 832	180	200		
ОБ-00114	Ригельная Накладка...	1	4 832	180	200		
ОБ-00115	Ригельная Накладка...	1	4 832	180	200		
ОБ-00116	Ригельная Накладка...	1	4 832	180	200		
ОБ-00117	Ригельная Накладка...	1	4 832	180	200		
ОБ-00118	Ригельная Накладка...	1	4 832	180	200		
ОБ-00119	Ригельная Накладка...	1	4 832	180	200		
ОБ-00120	Ригельная Накладка...	1	4 832	180	200		
ОБ-00121	Ригельная Накладка...	1	4 832	180	200		
ОБ-00122	Ригельная Накладка...	1	4 832	180	200		
ОБ-00123	Ригельная Накладка...	1	4 832	180	200		
ОБ-00124	Ригельная Накладка...	1	4 832	180	200		
ОБ-00125	Ригельная Накладка...	1	4 832	180	200		
ОБ-00126	Ригельная Накладка...	1	4 832	180	200		
ОБ-00128	Прогон RM 21	1	12 600	80	160		
ОБ-000131	Плита ЖБ Перекрыт...	1	3 000	1 500	220		
ОБ-000131	Плита ЖБ Перекрыт...	1	3 000	1 500	220		
ОБ-000132	Швеллер В 21	1	1 143	90	260		
Ось-001	Стандартный Марке...	1	1 000	1 000	1 000		
Ось-001	Стандартный Марке...	1	1 000	1 000	1 000		
Ось-001	Стандартный Марке...	1	1 000	1 000	1 000		
Ось-001	Стандартный Марке...	1	1 000	1 000	1 000		
Ось-001	Стандартный Марке...	1	1 000	1 000	1 000		
Ось-001	Стандартный Марке...	1	1 000	1 000	1 000		
ОТВ 1	Отверстие 21	1	1 000	1 000	1 000		
ОТВ 2	Отверстие 21	1	1 000	1 000	1 000		

						074-01				
						Ділянка у с. Тарасівка				
Изм.	Коп.уч.	Лист	№Док.	Подп.	Дата	Господарські споруди, та крита стоянка для авто.		Стадия	Лист	Листов
								ЕП	01.19	
						Каталог виробів		п.п. СТРОФ		

Все Компоненты			
ID	Имя	Объем [м3]	Площадь [м2]
	XPS (пенопласт экструд)	1,34	27,40
---	---	0,01	---
ВИ-01	Воздушная Прослойка - Рамы	2,75	110,19
ВО-01	Штукатурка - Гипсовая	1,36	94,81
ВО-02	Дерево - Половая Доска	0,02	0,49
ИЗ-02	Изоляция - Волокнистая Жесткая	0,47	4,77
ИЗ-07	Мембрана - Водонепроницаемая	0,24	137,13
ИЗ-08	Мембрана - Пароизоляция	0,06	9,49
КР-02	Кирпич - Глиняный Полнотелый	2,61	21,92
КР-04	Бетон - Конструкционный	1,12	---
КР-04	Бетон В15	2,94	29,62
КР-04	Стяжка ЦПС	0,32	6,48
КР-05	Блоки атоклавного бетона	15,16	51,38
КР-06	Бетон В25	18,23	83,21
КР-06	Железобетон - Конструкционный	0,96	---
КР-06	Железобетон - Конструкционный	35,01	135,17
НИ-04	Кирпич	1,52	---
НМ-01	Дерево - Стропильная Система	4,12	---
НМ-01	Дерево - Стропильная Система	5,49	110,43
НМ-03	Мембрана - Гидроизоляция	0,15	36,10
НМ-04	металлочерепица	3,85	110,30
НО-00	ОБЩИЙ - НАРУЖНАЯ ОТДЕЛКА	0,54	---
НО-02	Штукатурка - Известково-Песчаная	0,85	71,63
ОС-02	Песок	4,12	36,10
СБ-01	Дерево - зашивка	0,61	26,96
СБ-01	Дерево - Конструкции	8,24	110,66
СБ-04	Алюминий	0,00	---
СБ-07	Сталь - Нержавеющая	0,00	---

						074-01			
						Ділянка у с. Тарасівка			
Изм.	Кол.уч.	Лист	№Док.	Подп.	Дата				
						Господарські споруди, та крита стоянка для авто.	Стадия	Лист	Листов
							ЕП	01.20	
						Доповнення	п.п. СТРОФ		

Компоненты по Элементам				
ID элемента	Имя	Компоненты		
		Толщина [м]	Объем [м3]	Площадь [м2]
КОЛ-001				
	Кирпич	380	1,52	---
ПЕР-001				
	Бетон В15	100	1,90	19,08
	Бетон В25	200	3,80	19,08
	Бетон В25	100	0,65	6,48
	Мембрана - Гидроизо...	5	0,11	25,56
	Песок	95	1,82	19,08
	Песок	200	1,30	6,48
	Стяжка ЦПС	50	0,32	6,48
ПЕР-002				
	Бетон В15	100	0,30	3,06
	Бетон В25	200	0,60	3,06
	Мембрана - Гидроизо...	5	0,00	3,06
	Песок	95	0,30	3,06
ПЕР-003				
	Бетон В15	100	0,74	7,48
	Бетон В25	200	1,50	7,48
	Железобетон - Констр...	300	32,21	107,37
	Мембрана - Гидроизо...	5	0,04	7,48
	Песок	95	0,70	7,48
ПЕР-004				
	Железобетон - Констр...	80	1,20	15,06
	Железобетон - Констр...	150	0,98	6,53
ПЕР-005				
	Дерево - Половая Доска	40	0,02	0,49
	Железобетон - Констр...	100	0,62	6,21
СКР-001				
	Воздушная Прослойка...	25	2,75	110,19
	Дерево - Конструкции	75	8,24	110,66
	Дерево - Стропильная...	50	5,49	110,43
	Мембрана - Водонепр...	1	0,10	109,97
	металлочерепица	35	3,85	110,30
СТН-007				
	Блоки атоклавного бет...	300	3,17	10,83
	Штукатурка - Гипсовая	10	0,10	9,96
	Штукатурка - Известко...	10	0,09	9,10
СТН-008				
	Блоки атоклавного бет...	300	4,91	16,67
	Штукатурка - Гипсовая	10	0,17	17,09
	Штукатурка - Известко...	10	0,15	15,17

						074-01			
						Ділянка у с. Тарасівка			
Изм.	Кол.уч.	Лист	№Док.	Подп.	Дата	Господарські споруди, та крита стоянка для авто.	Стадия	Лист	Листов
							ЕП	01.21	
						Доповнення	п.п. СТРОФ		

СТН-009				
	XPS (пенопласт екстр...	50	0,37	7,57
	Бетон В25	250	2,12	8,50
	Блоки атоклавного бет...	300	2,96	9,85
	Кирпич - Глиняный По...	120	0,22	1,86
	Мембрана - Водонепр...	5	0,04	7,60
	Штукатурка - Гипсовая	10	0,11	10,89
	Штукатурка - Гипсовая	20	0,04	2,42
	Штукатурка - Известко...	15	0,11	7,02
	Штукатурка - Известко...	10	0,09	8,67
СТН-010				
	XPS (пенопласт екстр...	50	0,97	19,83
	Бетон В25	250	4,66	18,63
	Блоки атоклавного бет...	300	4,12	14,03
	Кирпич - Глиняный По...	120	0,22	1,92
	Мембрана - Водонепр...	5	0,10	19,56
	Штукатурка - Гипсовая	10	0,15	14,92
	Штукатурка - Гипсовая	20	0,08	3,84
	Штукатурка - Известко...	15	0,27	18,03
	Штукатурка - Известко...	10	0,14	13,64
СТН-011				
	Бетон В25	250	1,83	7,31
	Кирпич - Глиняный По...	120	0,29	2,35
	Штукатурка - Гипсовая	20	0,09	4,71
СТН-012				
	Бетон В25	250	1,27	5,25
	Дерево - зашивка	25	0,42	17,44
	Кирпич - Глиняный По...	120	0,03	0,21
	Штукатурка - Гипсовая	20	0,01	0,63
СТН-013				
	Бетон В25	250	1,21	4,95
	Кирпич - Глиняный По...	120	1,56	13,17
	Штукатурка - Гипсовая	20	0,51	25,30
СТН-014				
	Кирпич - Глиняный По...	120	0,29	2,41
	Штукатурка - Гипсовая	20	0,10	5,05
СТН-015				
	Бетон В25	250	0,59	2,47
СТН-018				
	Дерево - зашивка	20	0,05	2,79
	Ізоляція - Волокнист...	100	0,15	1,53
	Мембрана - Пароізол...	5	0,02	2,73
СТН-019				
	Дерево - зашивка	20	0,05	2,47
	Ізоляція - Волокнист...	100	0,12	1,22
	Мембрана - Пароізол...	5	0,02	2,47
СТН-020				
	Дерево - зашивка	20	0,05	2,24
	Ізоляція - Волокнист...	100	0,11	1,13
	Мембрана - Пароізол...	5	0,01	2,23
СТН-021				
	Дерево - зашивка	20	0,04	2,02
	Ізоляція - Волокнист...	100	0,09	0,89
	Мембрана - Пароізол...	5	0,01	2,06

						074-01			
						Ділянка у с. Тарасівка			
Ізм.	Кол.уч.	Лист	№Док.	Подп.	Дата	Господарські споруди, та крита стоянка для авто.	Стадия	Лист	Листов
							ЕП	01.22	
						Доповнення	п.п. СТРОФ		