


Поз	найменування	розміри		кількість, од.вим. шт							всього	примітка	
		висота	ширина	2пов.	3пов.	4пов.	5пов.	6пов.	7пов.	8пов.			9пов.
1	ОК - 1	1660	1930	4 в	4 н	4 в	4 н	4 в	4 н	4 в	4 н	32	"в"-ліпост зверху "н"-ліпост знизу
2	ОК - 2	2250	2435	4	4	4	2	4	2	2	4	26	
3	ОК - 3	1660	2090	2 в	2 н	2 в	2 н	2 в	2 н	--	--	12	"в"-ліпост зверху "н"-ліпост знизу
4	ОК - 4	1660	1700	2	2	2	2	2	2	2	2	16	
5	ОК - 5	1660	1440	6	6	6	6	6	6	6	6	48	
6	ОК - 6	1660	1050	2	2	2	2	2	2	2	2	16	
7	ОК - 7	1660	1830	2 н	2 н	2 н	2 н	2 н	2 н	2 н	2 н	16	"н"-ліпост знизу, див. з фасадом розташування ліво/право
8	ОК - 8	1660	920	4	4	4	4	4	4	4	4	32	
9	ОК - 9	1660	1310	2	2	2	2	2	2	2	2	16	
10	ОК - 10	2250	2200	2	2	2	2	2	2	2	2	16	
11	ОК - 12	2250	2535	4	4	4	4	4	2	4	4	30	
12	ОК - 13	2550	2500	2	2	2	2	2	2	2	2	16	
13	ОК - 14/ОК-14*	1960	2470/2340	1/1	1/1	1/1	1/1	1/1	1/1	1/1	1/1	8/8	
14	ОК - 15	1960	1580	2	2	2	2	2	2	2	2	16	
15	ОК - 16	2550	3300	4	4	4	4	4	4	4	4	32	
16	ОК - 17	2550	1320	8	8	8	8	8	8	8	8	64	
17	ОК - 18	1660	660	4	4	4	4	4	4	6	6	36	
18	ОК - 19	1660	1020	4 н	4 н	4 н	4 н	4 н	4 н	6 в	6 н	36	"в"-ліпост зверху "н"-ліпост знизу
19	ОК - 20	2700	2775	---	---	---	2	---	4	2	2	10	
20	ОК - 21	2700	820	---	---	---	2	---	4	2	2	10	
21	ОК - 22	2700	870	---	---	---	2	---	4	2	2	10	

**ПРИНЦИПОВІ СХЕМИ ВІКОННИХ ВИРОБІВ**  
(розміри дивитися в таблиці)

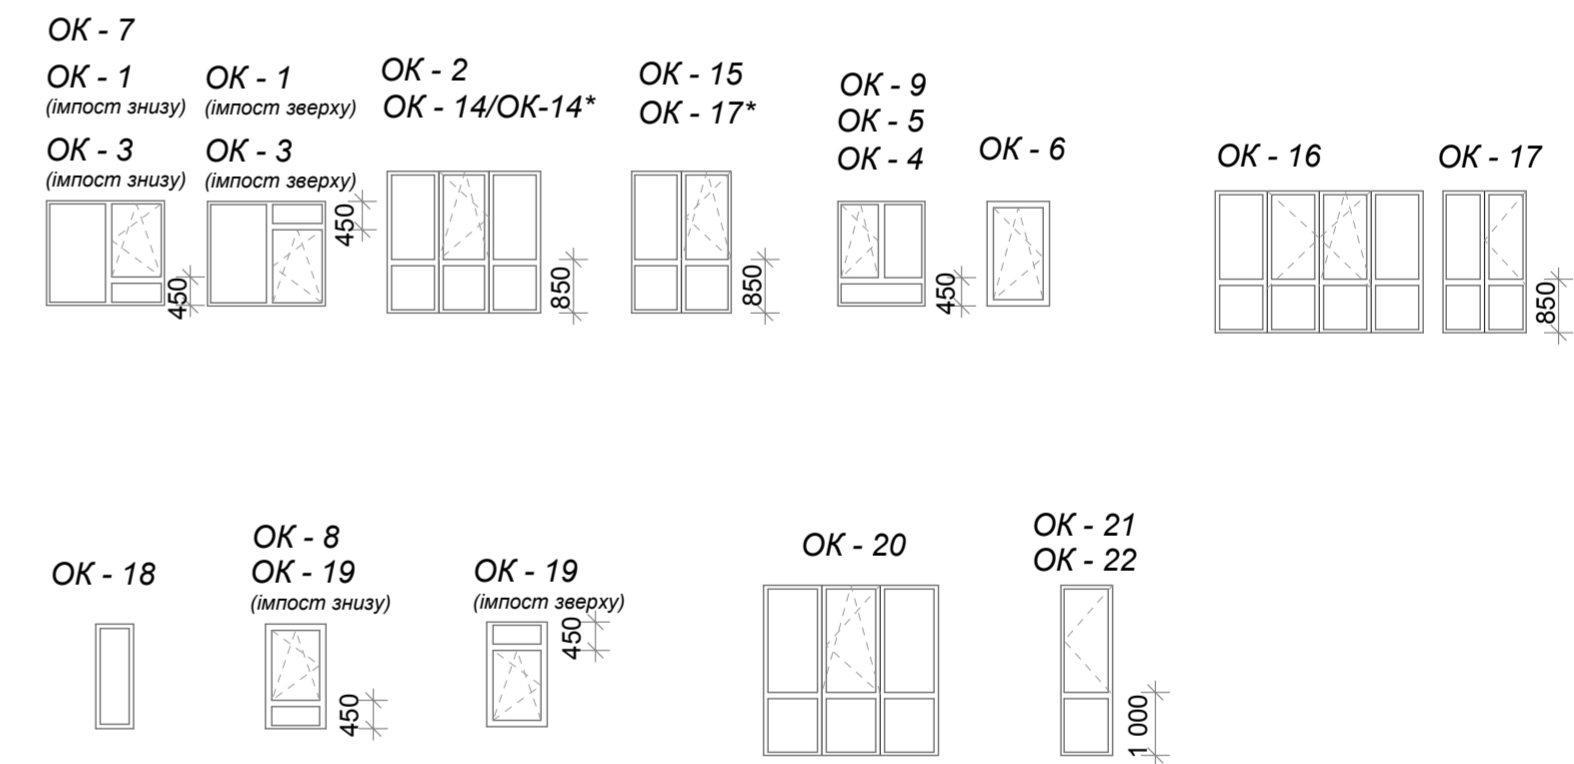

- ПРИМІТКИ:**
- В таблиці вказано розміри прорізів в кладці. Розміри самих виробів узгодити з спеціалістом фірми-виробника, який їх надасть після замірів по місцю.
  - Відкриття створок вікон дивитись на кресленнях фасадів.
  - На даному аркуші надано принципові схеми віконних виробів, схеми треба розглядати разом з кресленнями фасадів, а саме розташування ліпостів.

инв.№ подл. Возмилв.№

подпись и дата

				Л 2018/16 -АР		
				Багатоквартирні житлові будинки з вбудованими нежитловими приміщеннями в с. Гатне, по вул. Покровська, 2/1, 2/2, Києво-Святошинського р-ну, Київської обл.		
Зм.	Кіл.уч.	Аркуш	№ док.	Підпис	Дата	
ГАП		Ткач	Д.В.			
Гол.інженер		Копач	М.І.			
Розробив		Коваль	О.В.			
Перевірив		Ткач	Д.В.			
н/контроль		Ткач	Д.В.			
Будинок 1				Стадія	Аркуш	Аркушів
				Р	38	
Специфікація перерізів 2-9 поверхів				ПП "Ладпроект" м. Буча		