


Погодження:					
Зам. №	№				
Підпис і дата					
№ аркуша					

План 1-го поверху  
(секція №1)

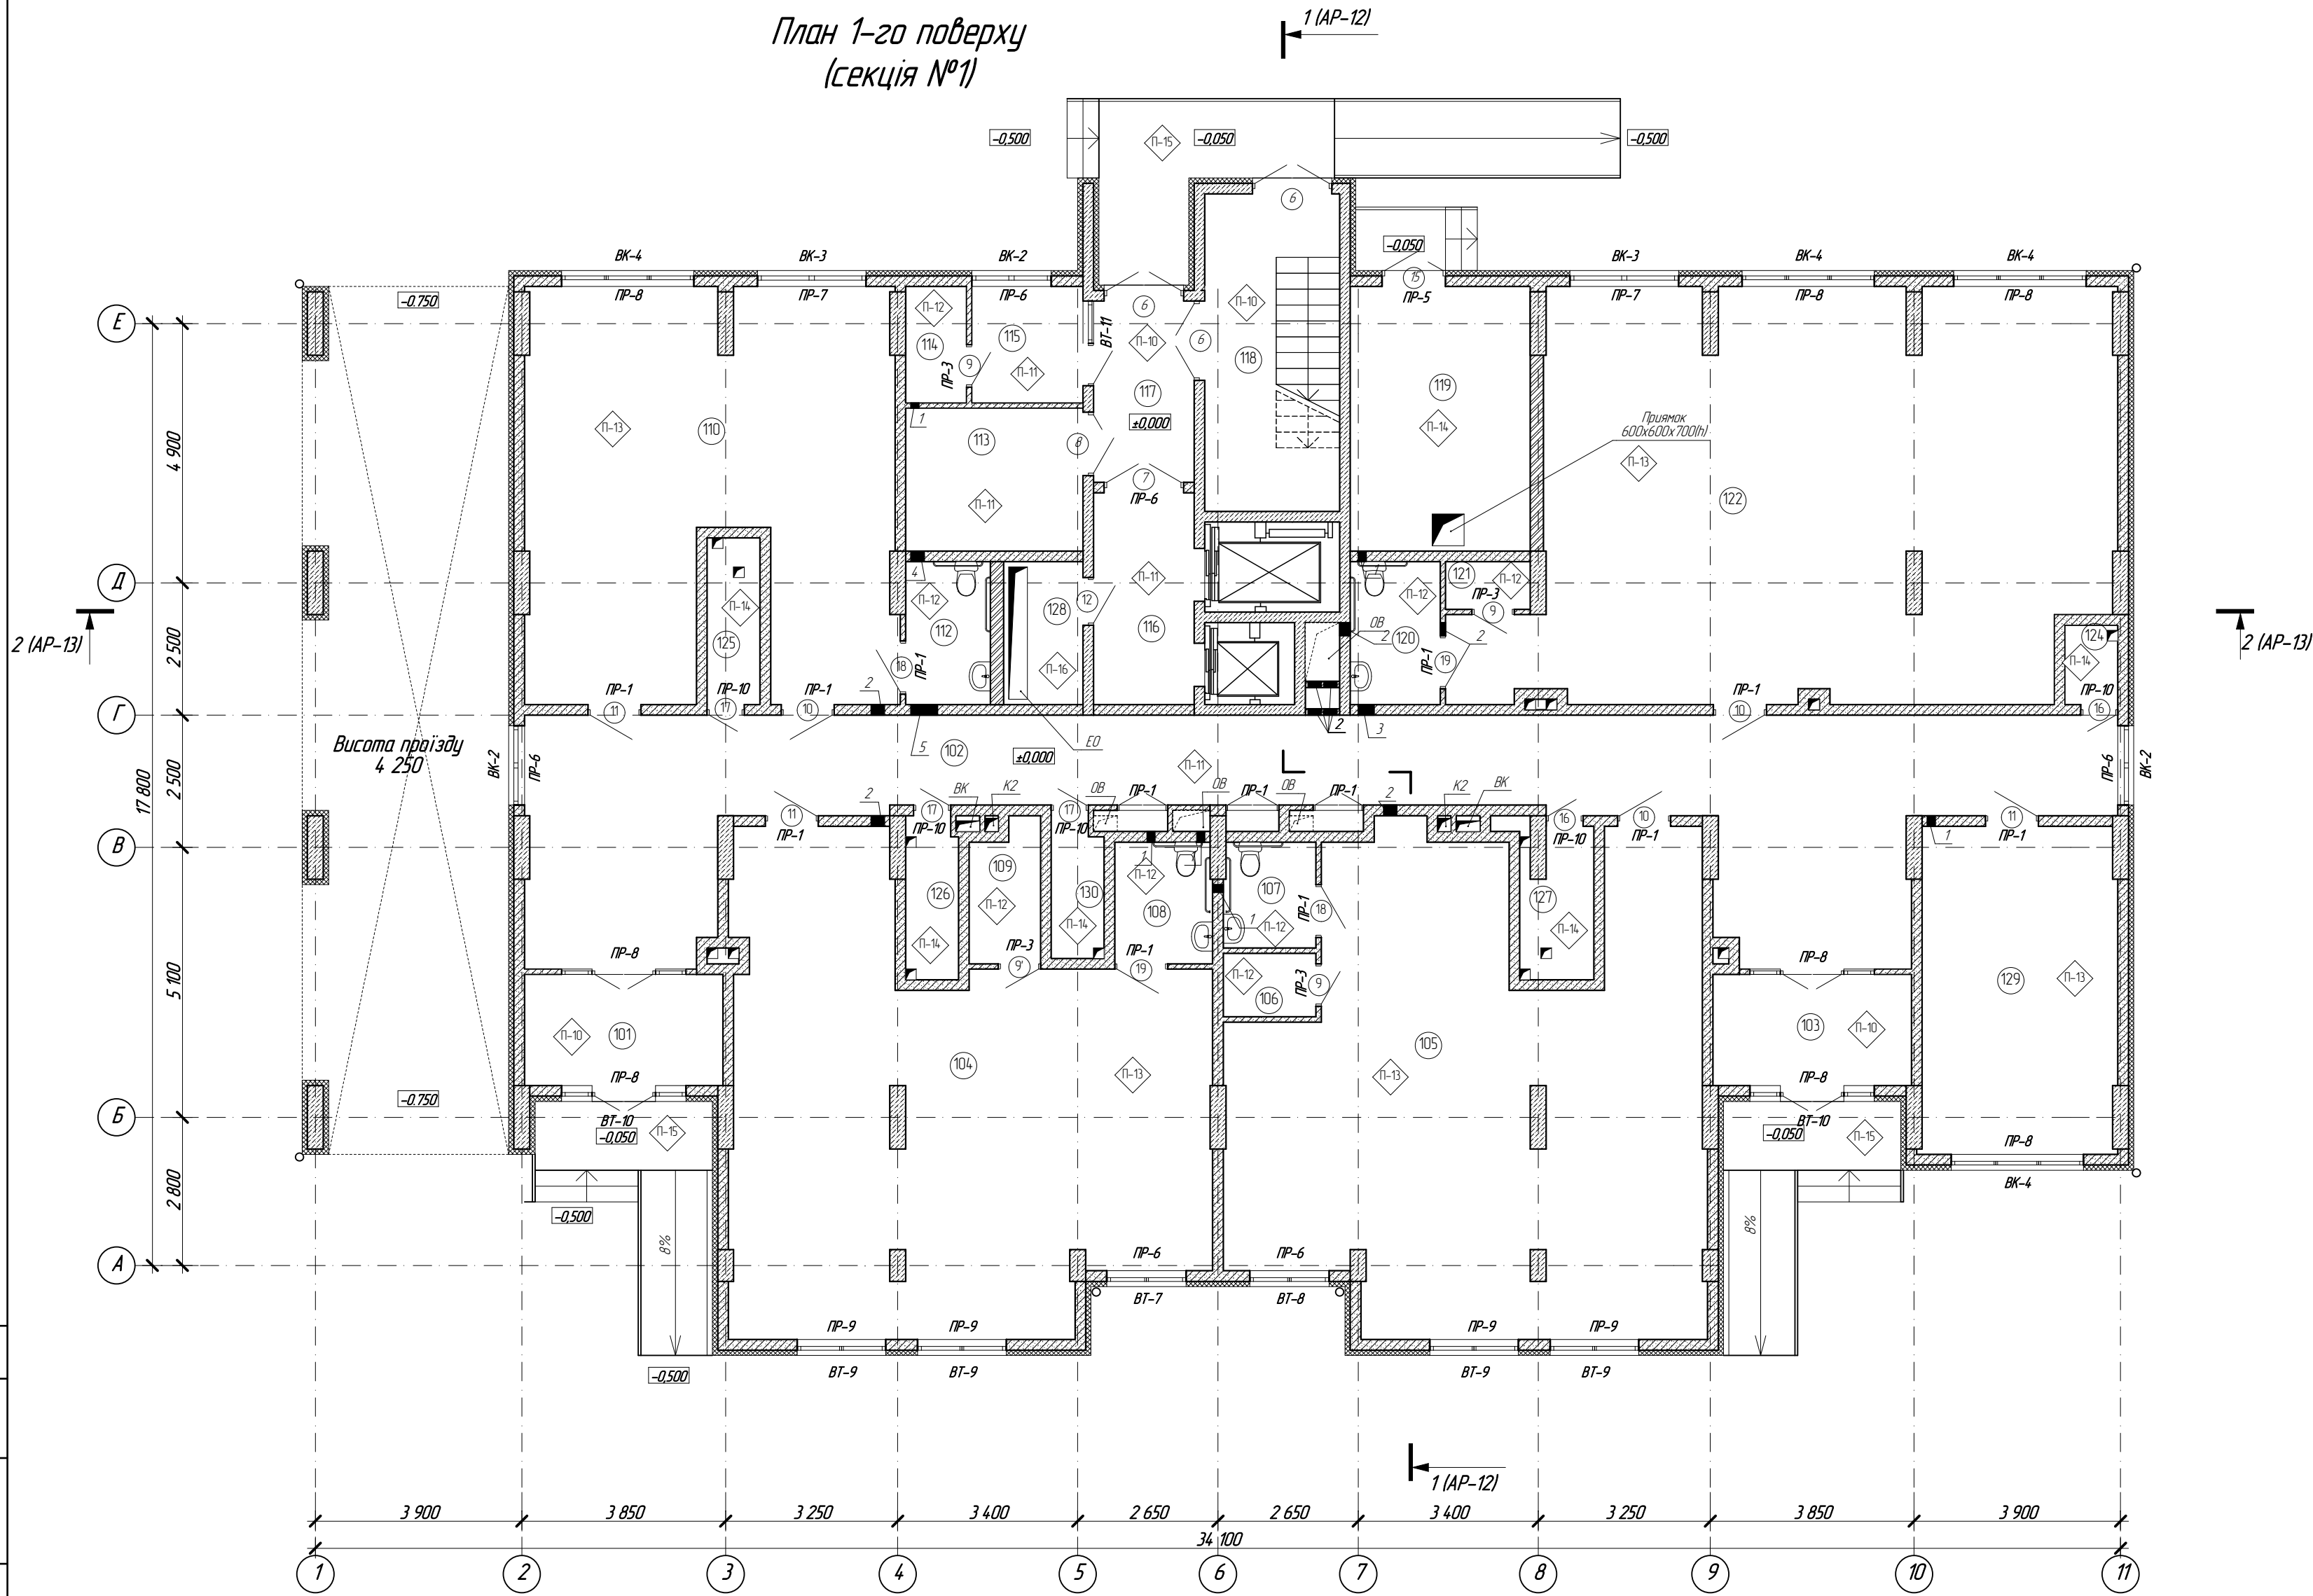

- Примітки:
- Даний аркуш розглядати разом з аркушем АР-1.
  - Специфікацію та відомість перемичок див. аркуш АР-22.
  - Специфікацію та схеми заповнення віконних, дверних та вітражних прорізів див. аркуші АР-19, 20.
  - У всіх вікнах виконати щільове провітрювання.
  - Двері постачаються укомплектовані приладами зачинення, ручками, ущільнювачами і т.д.
  - Перед замовленням віконних та дверних блоків розміри прорізів уточнити по місцю.
  - Улаштування покриття підлоги виконувати після прокладання усіх інженерних комунікацій.
  - Шпаклювання стін виконувати після монтажу електротехнічних комунікацій.

						АР			
						Житловий будинок на вул. Добродітній 1 (мікрорайон Жуляни) у Солом'янському районі м. Києва			
Зм	Кільк	Арк	№ док	Підпис	Дата	Секція №1	Старий	Аркуш	Аркушів
Директор ГАП		Патрушев Харитонов					Р	...3	
						План маркування 1-го поверху М 1:100	ОК «ЖБК «ЖУЛЯНИ»		

Експлікація приміщень			
Номер приміщення	Найменування	Площа, м2	Кат. приміщення
101	Гамбур	7,9	
102	Коридор	75,3	
103	Гамбур	7,9	
104	Офісне приміщення	67,0	
105	Офісне приміщення	71,0	
106	Приміщення придирального інвентаря	2,1	
107	Санвузол для інвалідів	3,4	
108	Санвузол для інвалідів	4,2	
109	Приміщення придирального інвентаря	3,4	
110	Офісне приміщення	49,9	
112	Санвузол для інвалідів	4,6	
113	Приміщення для зберігання двитячих візків	9,0	
114	Санвузол	2,5	
115	Приміщення кансерва	4,6	
116	Ліфтовий хол	7,6	
117	Гамбур	6,9	
118	Сходами клітка Н1	15,3	
119	Насосна	16,7	
120	Санвузол для інвалідів	4,6	
121	Приміщення придирального інвентаря	1,4	
122	Офісне приміщення	85,0	
124	Технічний коридор для обслуговування стояків ВК	1,5	
125	Технічний коридор для обслуговування стояків ВК	3,2	
126	Технічний коридор для обслуговування стояків ВК	3,0	
127	Технічний коридор для обслуговування стояків ВК	4,0	
128	Електрощитова	4,1	
129	Кабінет	20,6	
130	Технічний коридор для обслуговування стояків ВК	2,6	
		489,3 м2	