


Розріз 2-2

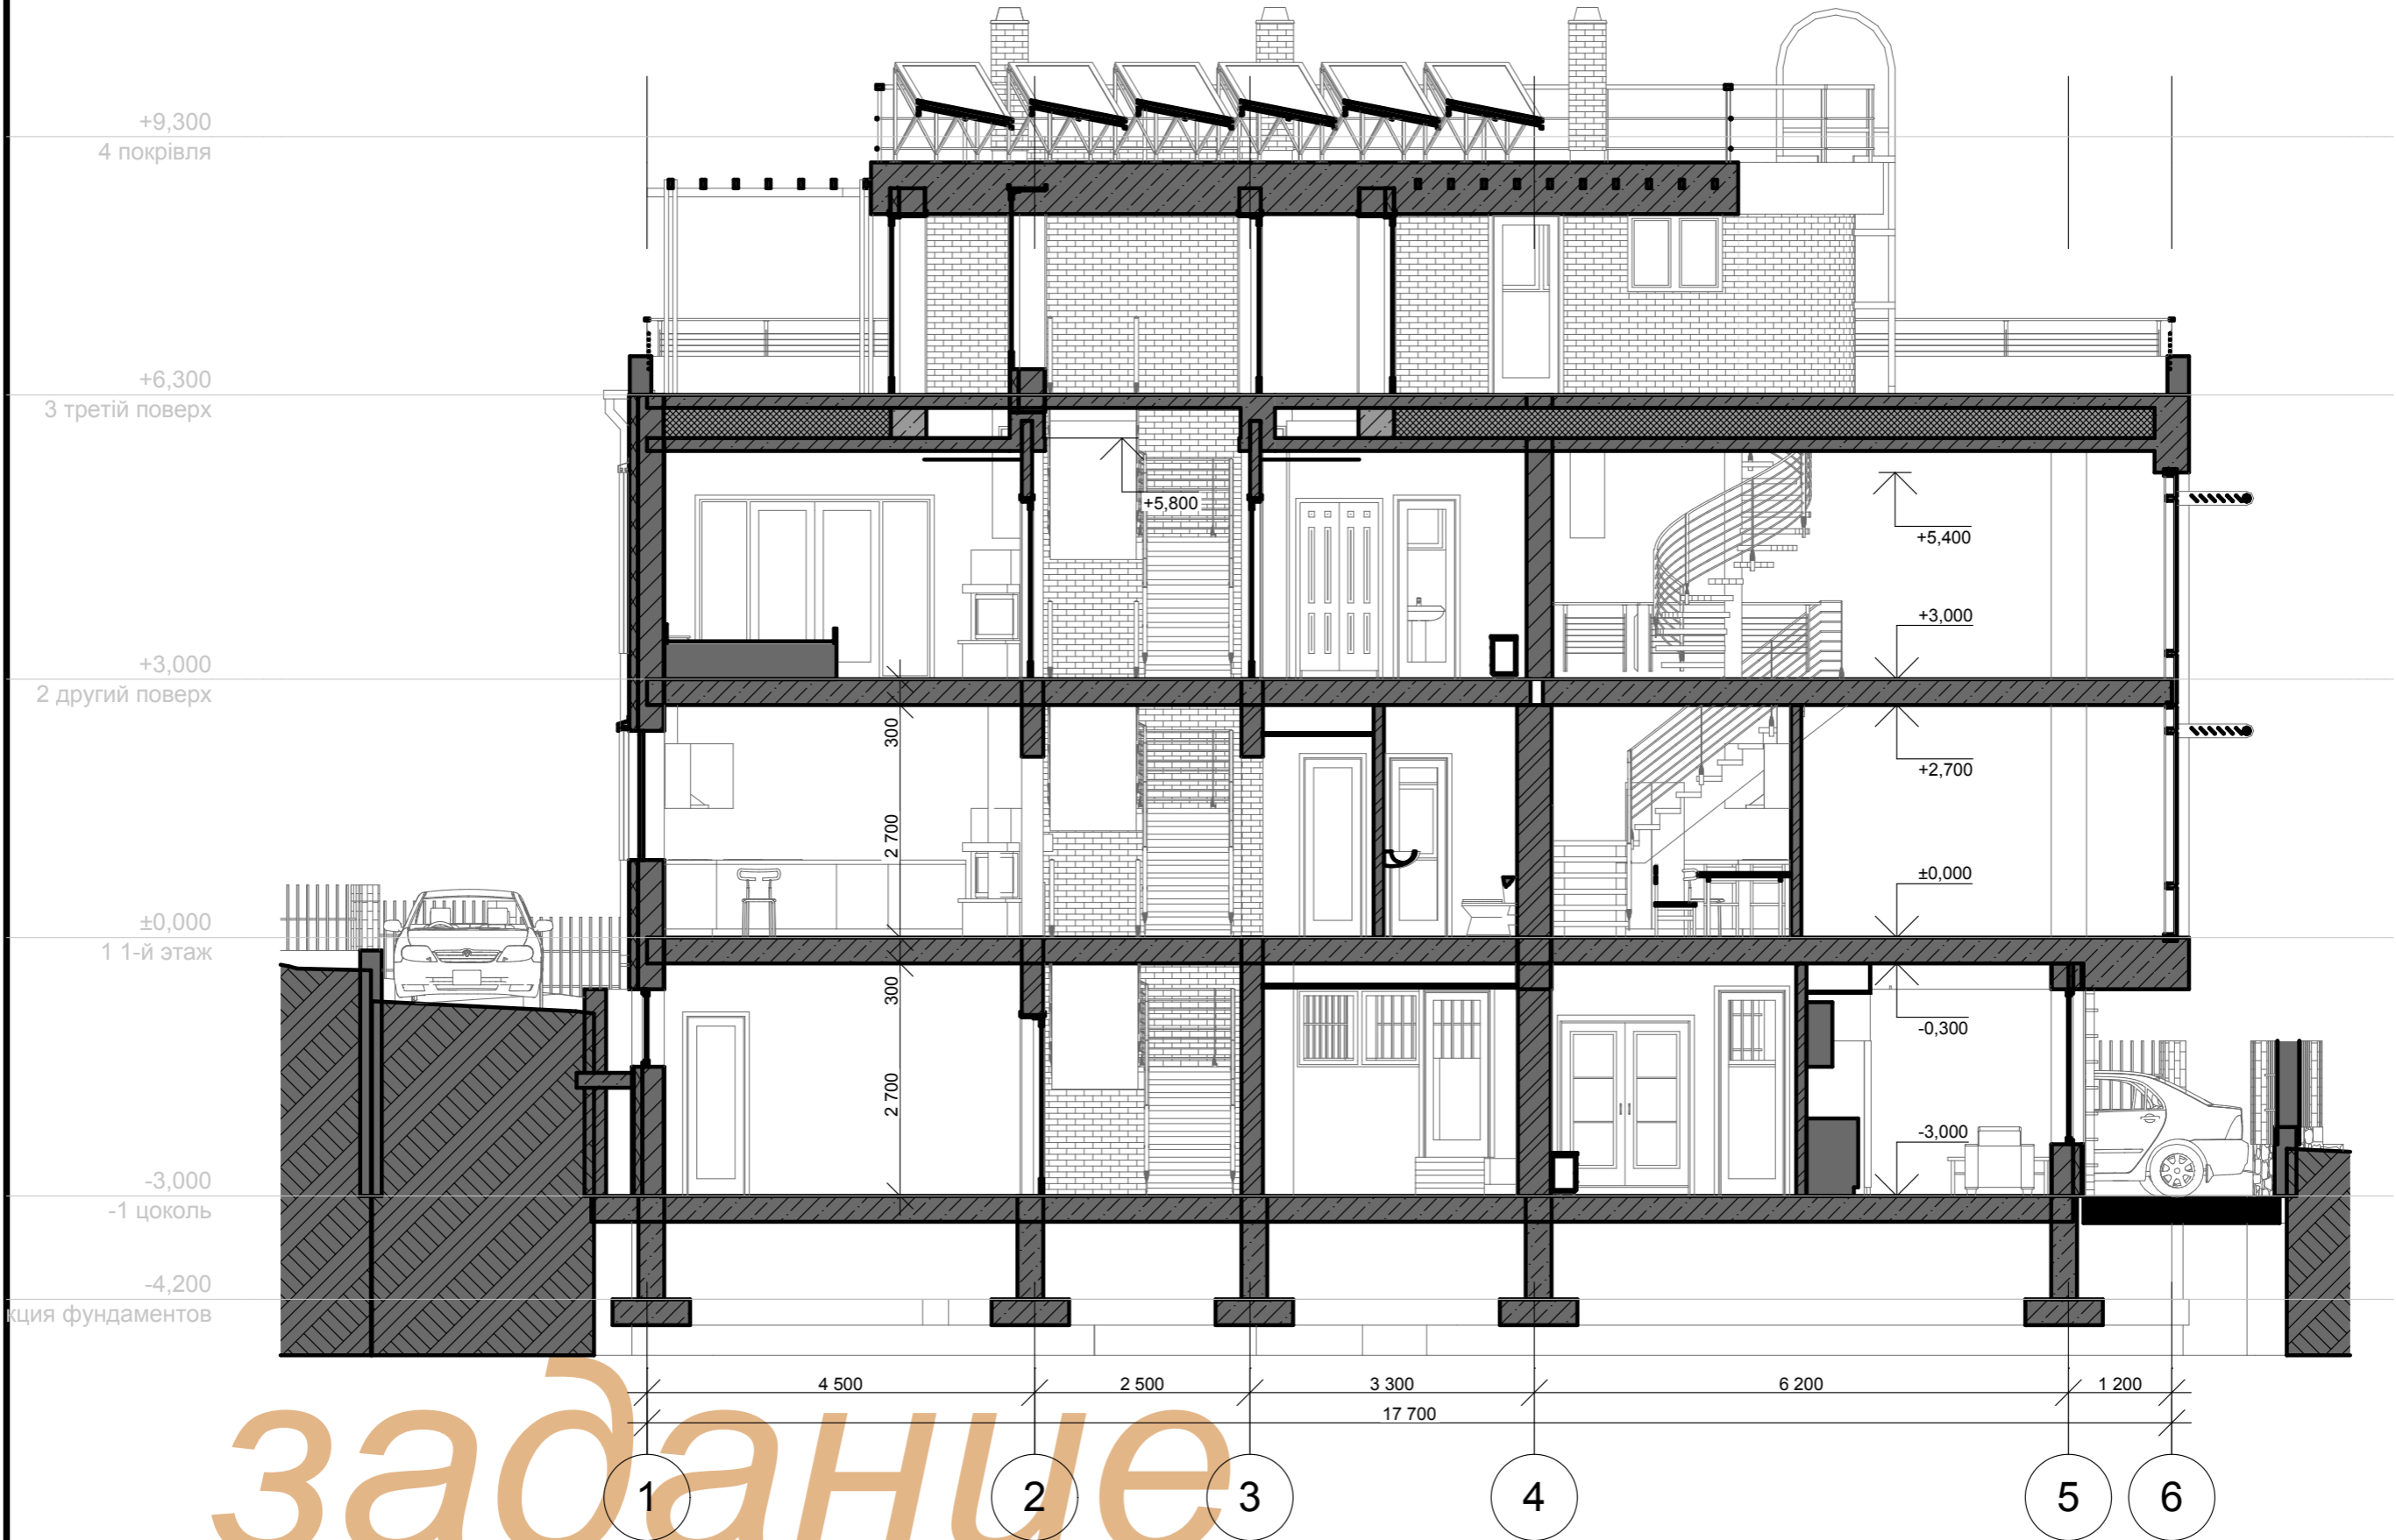

Изм.	Кол.уч	Лист	№Док	Подп.	Дата

011-AP П-Розрізи